


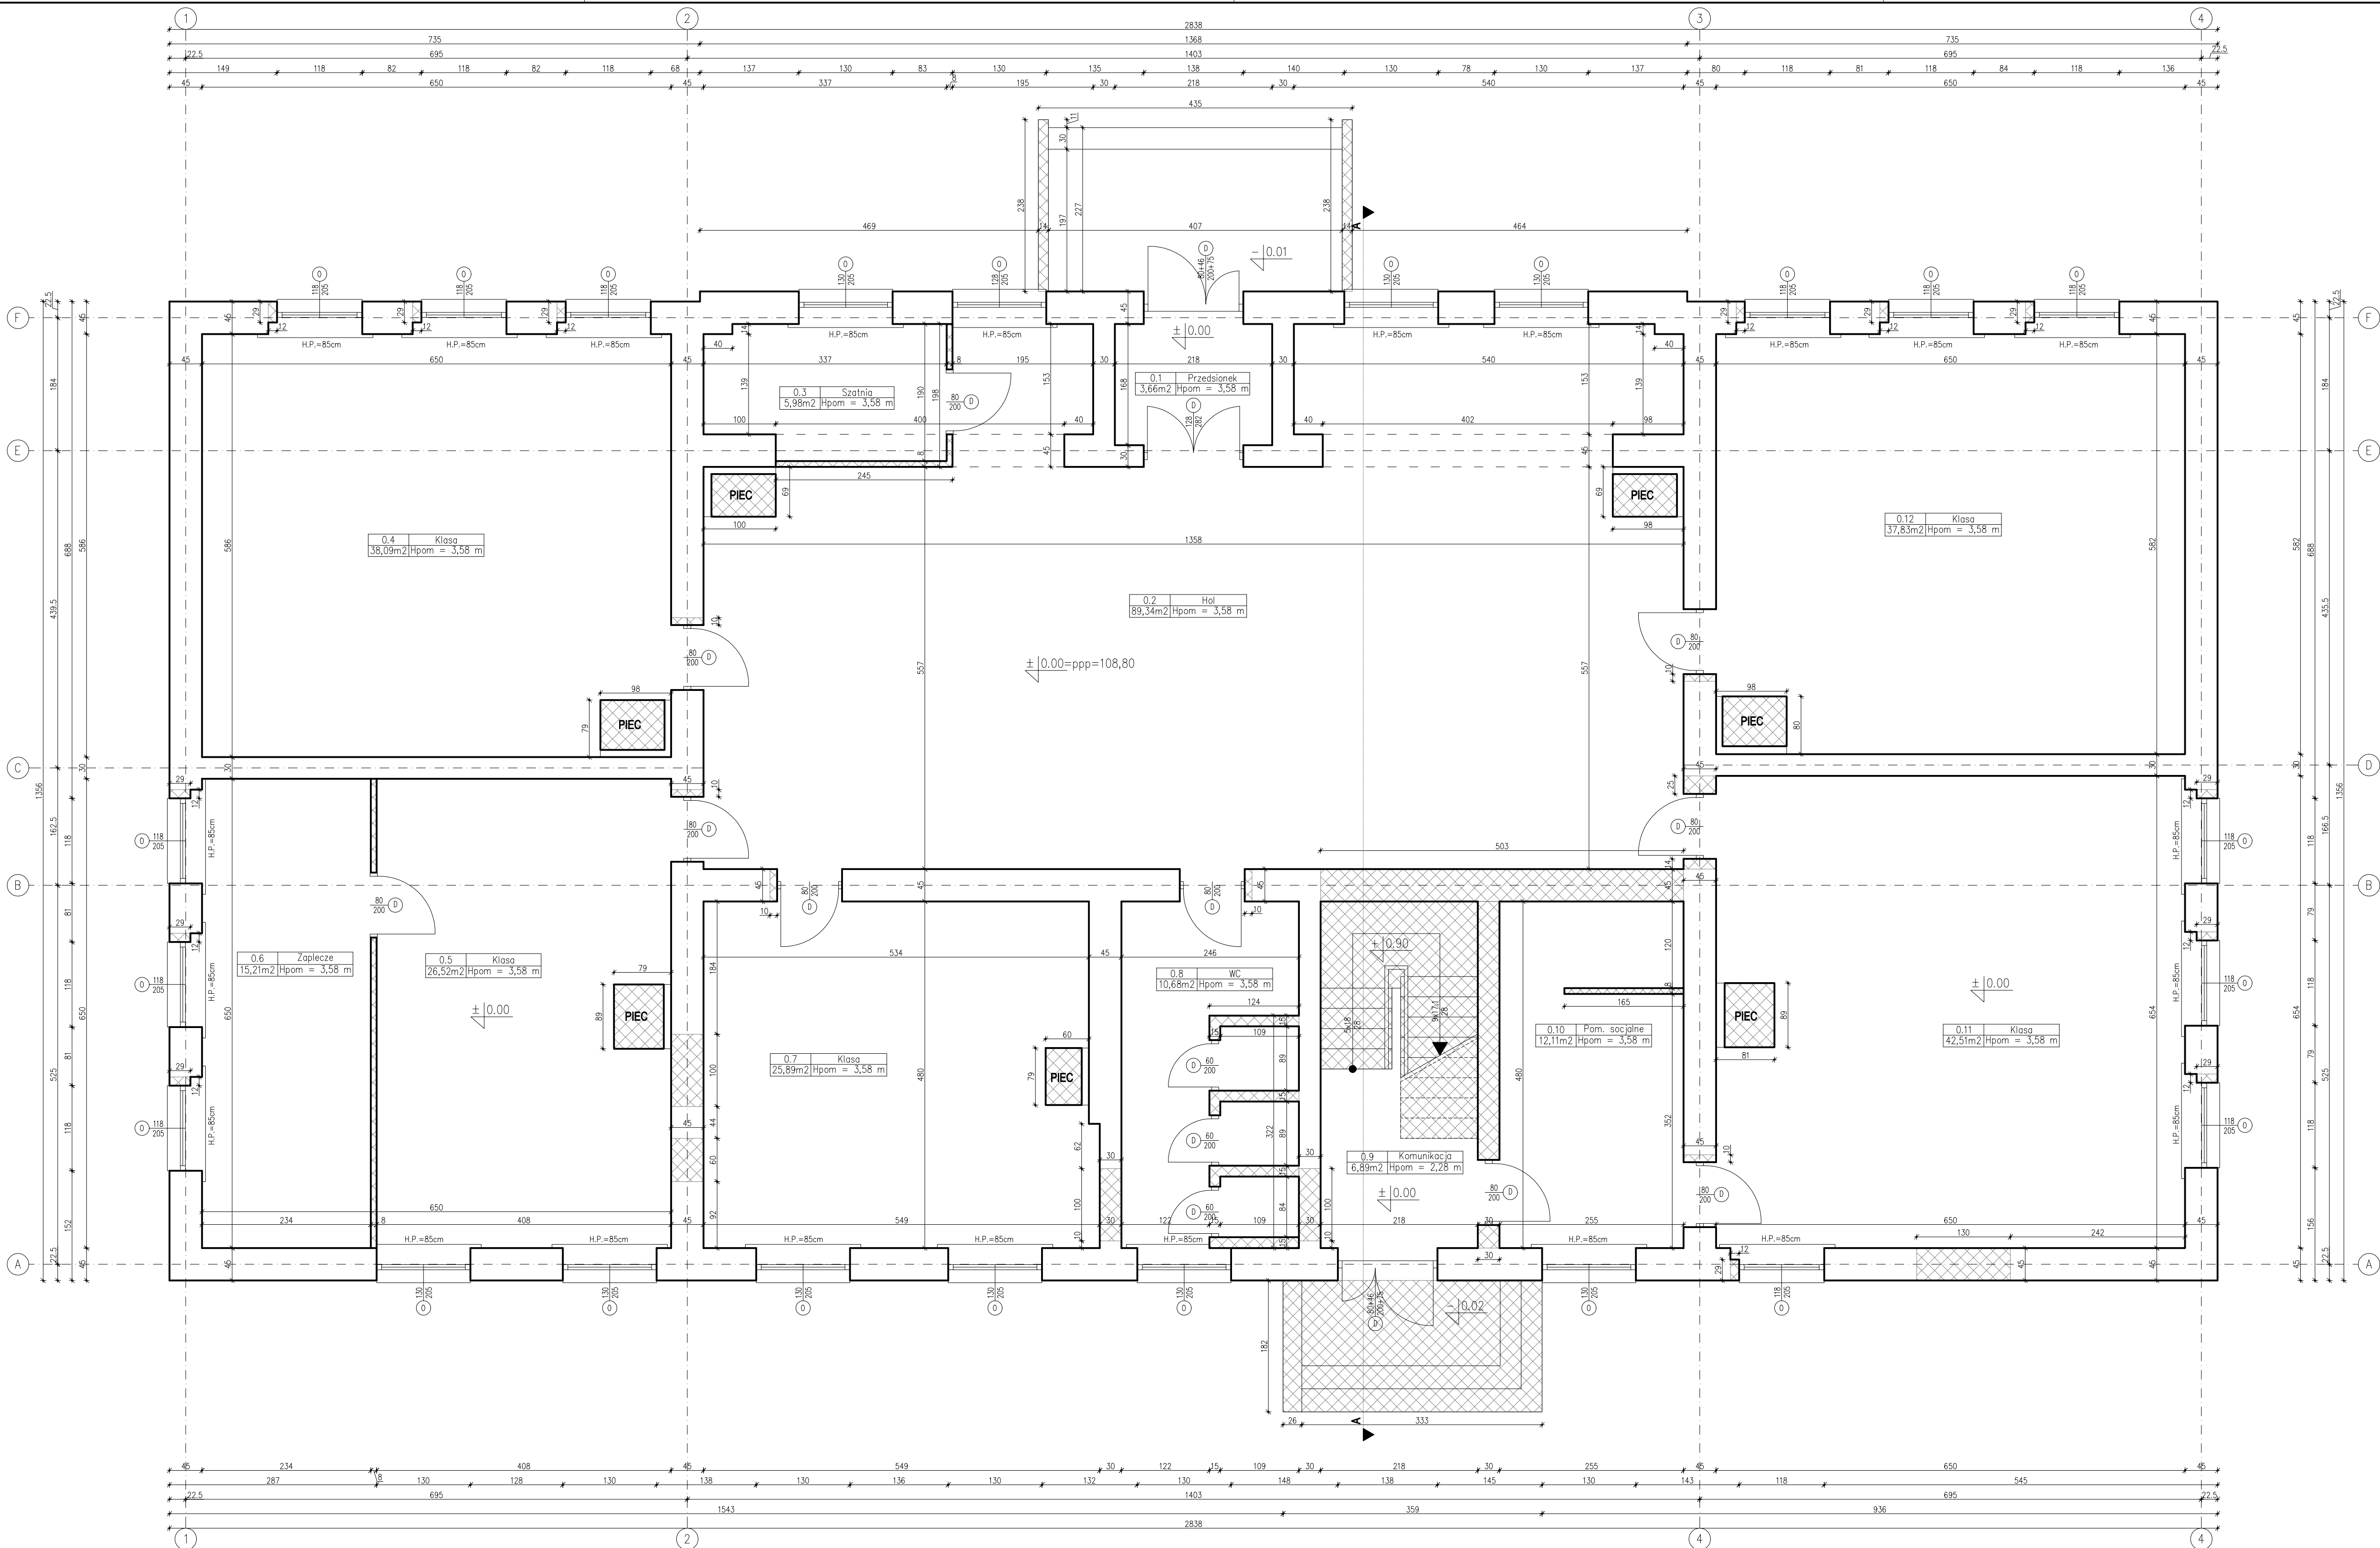

ZESTAWIENIE POMIESZCZEŃ PARTERU				
Nr	Nazwa pom.	Posadzka	H pom	Pow.
0.1	Przedsiónek	Posadzka bet.	3,58m	3,66m²
0.2	Hol	Podłoga drewniana	3,58m	89,34m²
0.3	Szatnia	Podłoga drewniana	3,58m	5,98m²
0.4	Klasa	Podłoga drewniana	3,58m	35,09m²
0.5	Klasa	Podłoga drewniana	3,58m	26,52m²
0.6	Zaplecze	Podłoga drewniana	3,58m	15,21m²
0.7	Klasa	Podłoga drewniana	3,58m	25,89m²
0.8	WC	Gres	3,58m	10,68m²
0.9	Komunikacja	Posadzka bet.	2,28m	6,89m²
0.10	Pomieszczenie socjalne	Podłoga drewniana	3,58m	12,11m²
0.11	Klasa	Podłoga drewniana	3,58m	42,51m²
0.12	Klasa	Podłoga drewniana	3,58m	37,83m²
SUMA POWIERZCHNI				314,71m²

PROJEKTOWANE ELEMENTY DO WYBURZENIA

IB

BIURO ROZWOJU I REALIZACJI
PROJEKTÓW BUDOWLANYCH
HOL-BUD sp. z o.o.
Gostynin, ul. Płocka 44a, tel./fax. (24) 235 42 05

Nazwa inwestycji

ROZBUDOWA, REMONT I PRZEBUDOWA
BUDYNKU WRAZ ZE ZMIANĄ SPOSOBU
UŻYTKOWANIA BUDYNKU BYŁEJ SZKOŁY NA
CENTRUM OPIEKUŃCZO-MIESZKALNE WRAZ Z
BUDOWĄ SZAMBA SZCZELNEGO I NIEZBĘDNEJ
INFRASTRUKTURY

Inwestor

GMINA SZCZAWIN KOŚCIELNY
UL. JANA PAWŁA II 10
09-550 SZCZAWIN KOŚCIELNY

Adres inwestycji

GORZEWO-KOLONIA,
GMINA SZCZAWIN KOŚCIELNY, DZIAŁKA 28/2
OBRĘB EWID. 0007, JEDNOSTKA EWID. 140405_2

Projektant

mgr inż. arch. Tomasz Reszkowski
upr.nr MAZ/0159/PWOK/03, MA/070/14

Sprawdzający

mgr inż. arch. Jolita Kopeć
upr.nr MA/157/18

Temat rysunku

RZUT PARTERU - INWENTARYZACJA

Skala

1 : 50

Data

31 01 2022

Numer

I-01

Nr str

25