


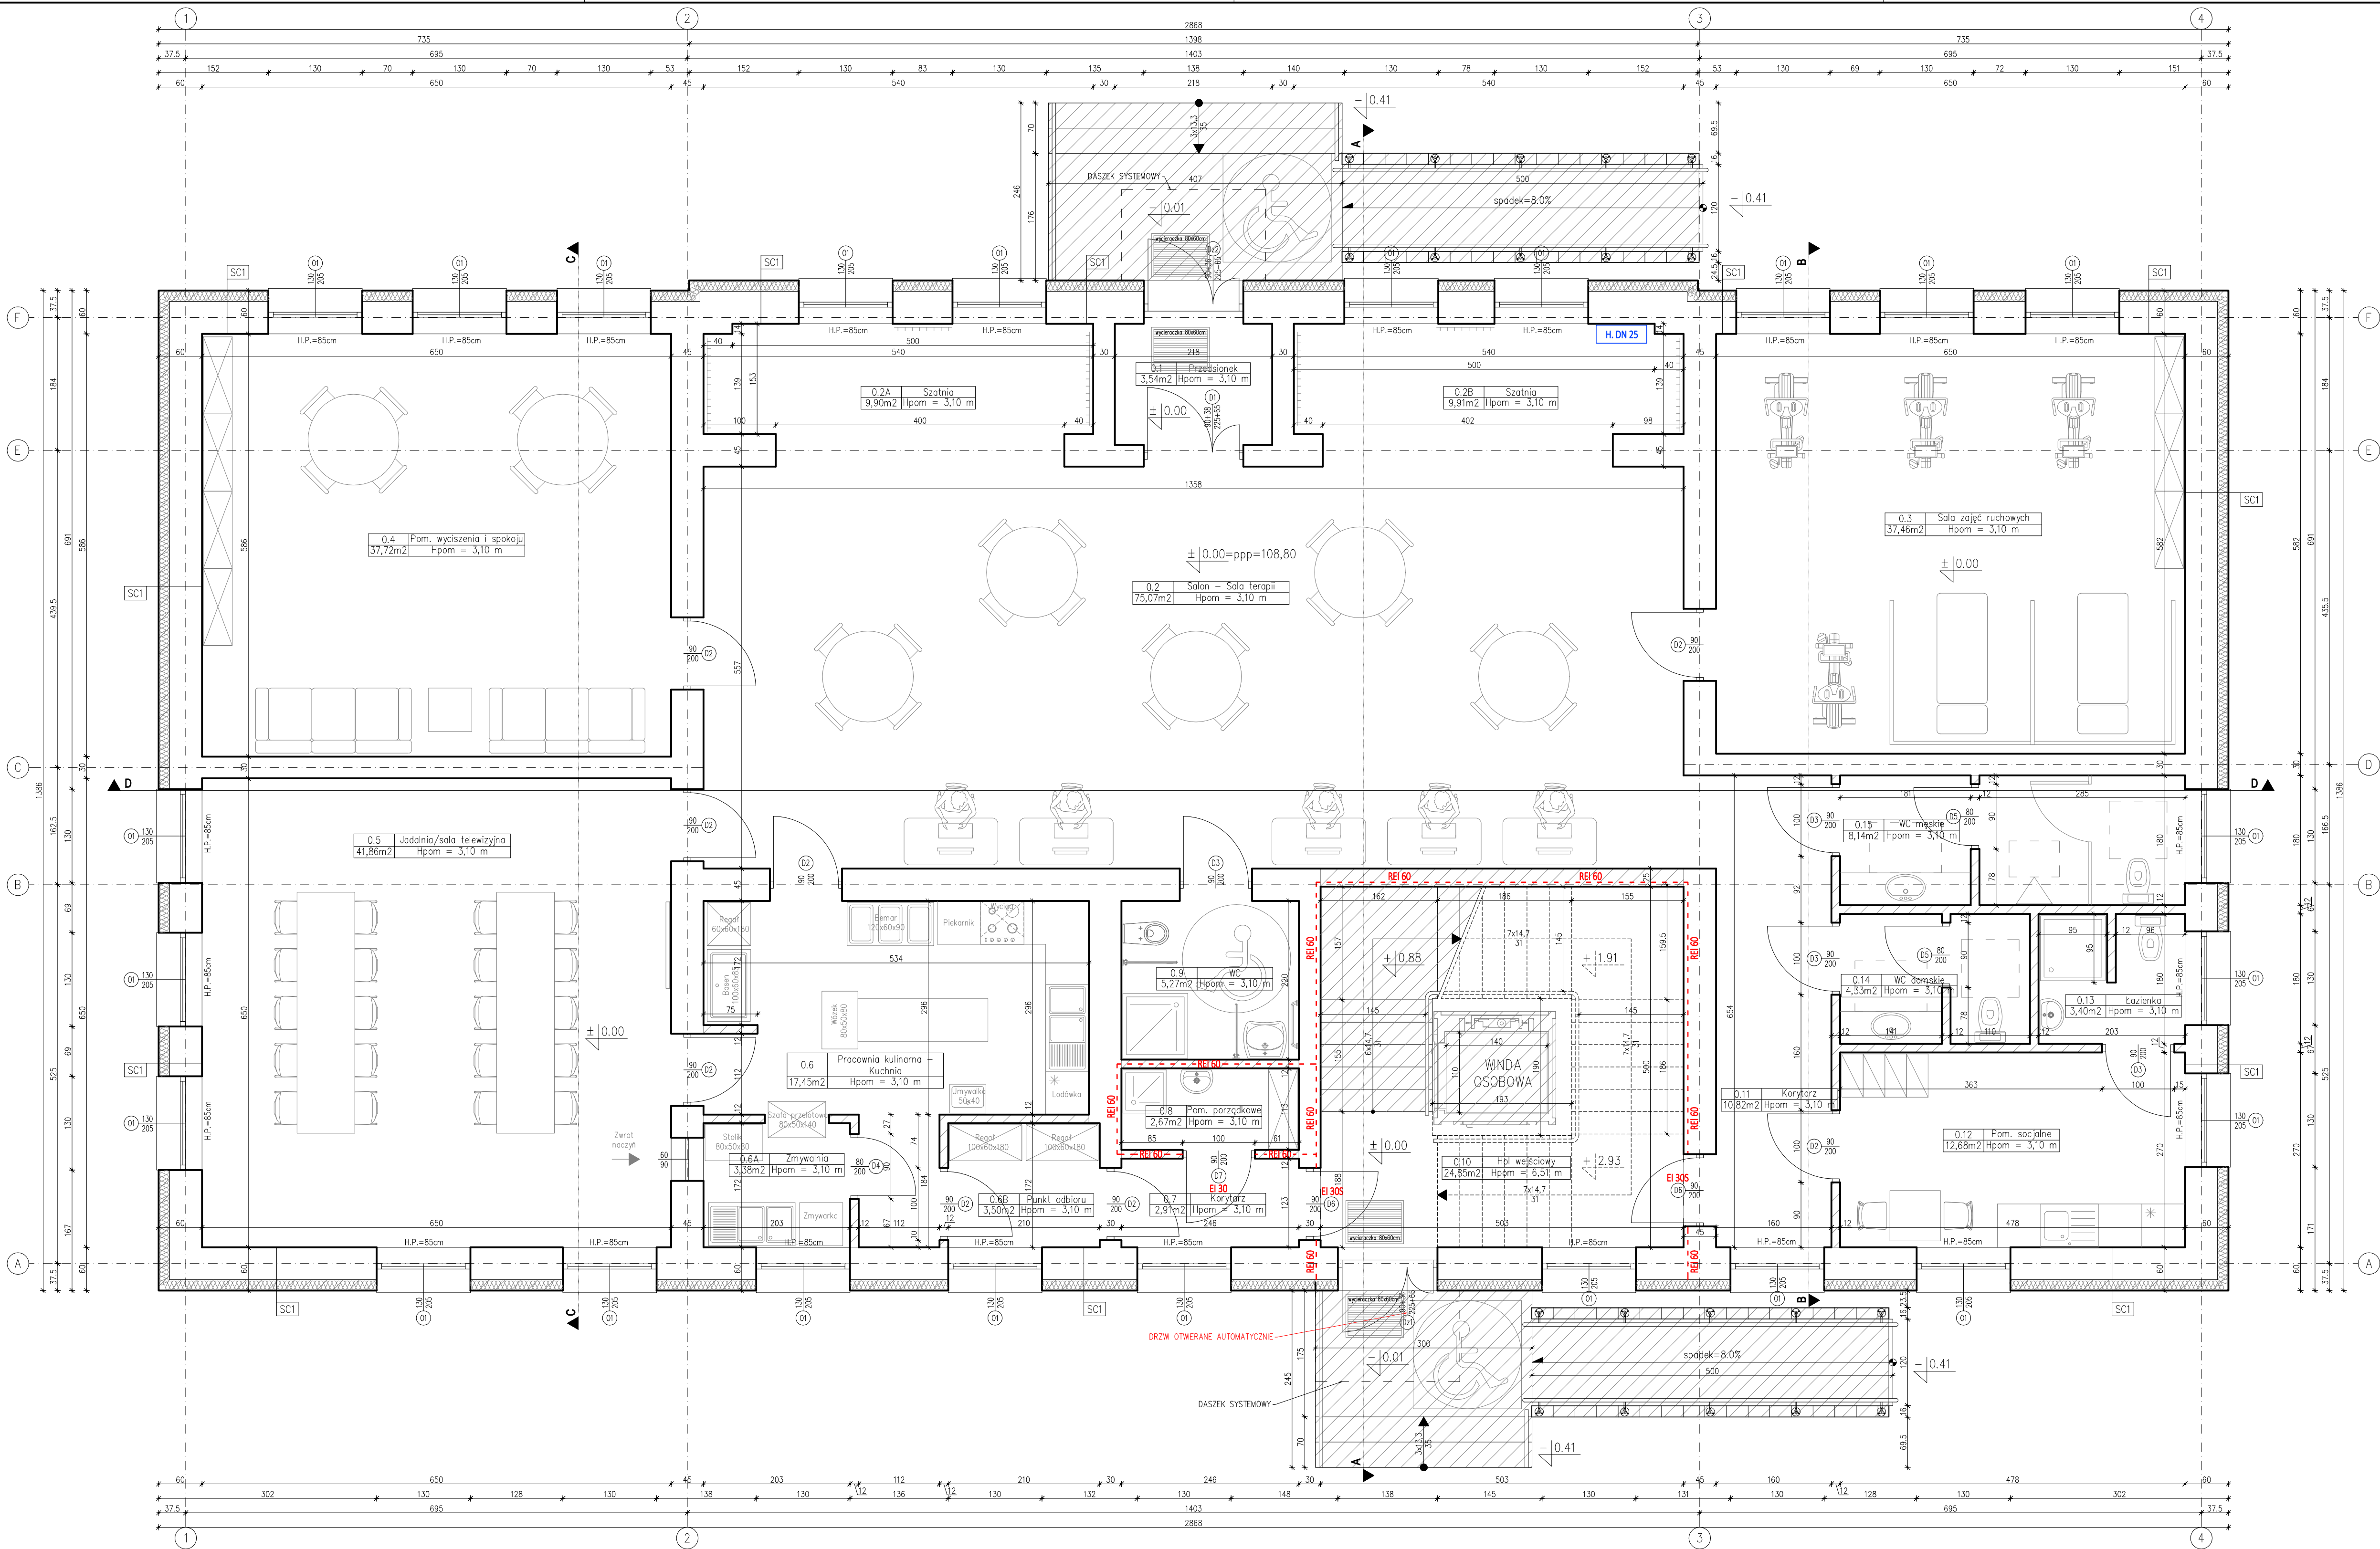

SC1	
MATERIAŁ	GRUBOŚĆ
Łyżek elewacyjny cienkowarstwowy	—
Silikonowo-silikatowy	—
Styropian grafitowy EPS 031	15cm
Istniejąca ściana murowana z cegły ceramicznej pełnej na zaprawie cementowo-wapiennej	45cm
Łyżek gipsowy	1,5cm

ZESTAWIENIE POMIESZCZEŃ PARTERU				
Nr	Nazwa pom.	Posadzka	H pom	Pow.
0.1	Przedśionek	Gres	3,10m	3,54m ²
0.2	Salon – Sala terapii	Gres	3,10m	75,07m ²
0.2A	Szatknia	Gres	3,10m	9,90m ²
0.2B	Szatknia	Gres	3,10m	9,91m ²
0.3	Sala zajęć ruchowych	Gres	3,10m	37,46m ²
0.4	Pom. wyciszenia i spokoju	Gres	3,10m	37,72m ²
0.5	Jadalnia/sala telewizyjna	Gres	3,10m	41,86m ²
0.6	Pracownia kulinarna – kuchnia	Gres	3,10m	17,45m ²
0.6A	Zmywalnia	Gres	3,10m	3,38m ²
0.6B	Punkt odbioru	Gres	3,10m	3,50m ²
0.7	Korytarz	Gres	3,10m	2,91m ²
0.8	Pom. porządkowe	Gres	3,10m	2,67m ²
0.9	WC dla niepełnosprawnych	Gres	3,10m	5,27m ²
0.10	Hol wejściowy	Gres	6,51m	24,85m ²
0.11	Korytarz	Gres	3,10m	10,82m ²
0.12	Pom. socjalne	Gres	3,10m	12,68m ²
0.13	Łazienka	Gres	3,10m	3,40m ²
0.14	WC damskie	Gres	3,10m	4,33m ²
0.15	WC męskie	Gres	3,10m	8,14m ²
SUMA POWIERZCHNI:				314,86m ²

NOWOPROJEKTOWANE ELEMENTY

BIURO ROZWOJU I REALIZACJI
PROJEKTÓW BUDOWLANYCH

HOL-BUD sp. z o.o.

Gorzyń, ul. Płocka 44a, tel./fax. (24) 235 42 05

Nazwa inwestycji

ROZBUDOWA, REMONT I PRZEBUDOWA
BUDYNKU WRAZ ZE ZMIANĄ SPOSOBU
UŻYTKOWANIA BUDYNKU BYŁEJ SZKOŁY NA
CENTRUM OPIEKUNICZO-MIESZKALNE WRAZ Z
BUDOWĄ SZAMBA SZCZELNEGO I NIEZBĘDNEJ
INFRASTRUKTURY

Inwestor

GMINA SZCZAWIN KOŚCIELNY
UL. JANA PAWŁA II 10
09-550 SZCZAWIN KOŚCIELNY

Adres inwestycji

GORZEWO-KOLONIA,
GMINA SZCZAWIN KOŚCIELNY, DZIAŁKA 28/2
OBREB EWD. 0007, JEDNOSTKA EWD. 140405_2

Projektant

mgr inż. arch. Tomasz Reszkowski
upr.nr MAZ/0159/PWK/03, MA/070/14

Sprawdzający

mgr inż. arch. Julita Kopeć
upr.nr MA/157/18

Temat rysunku

RZUT PARTERU – STAN PROJEKTOWANY

Skala

1 : 50

Data

15 03 2022

Numer

A-01

Nr str

40