


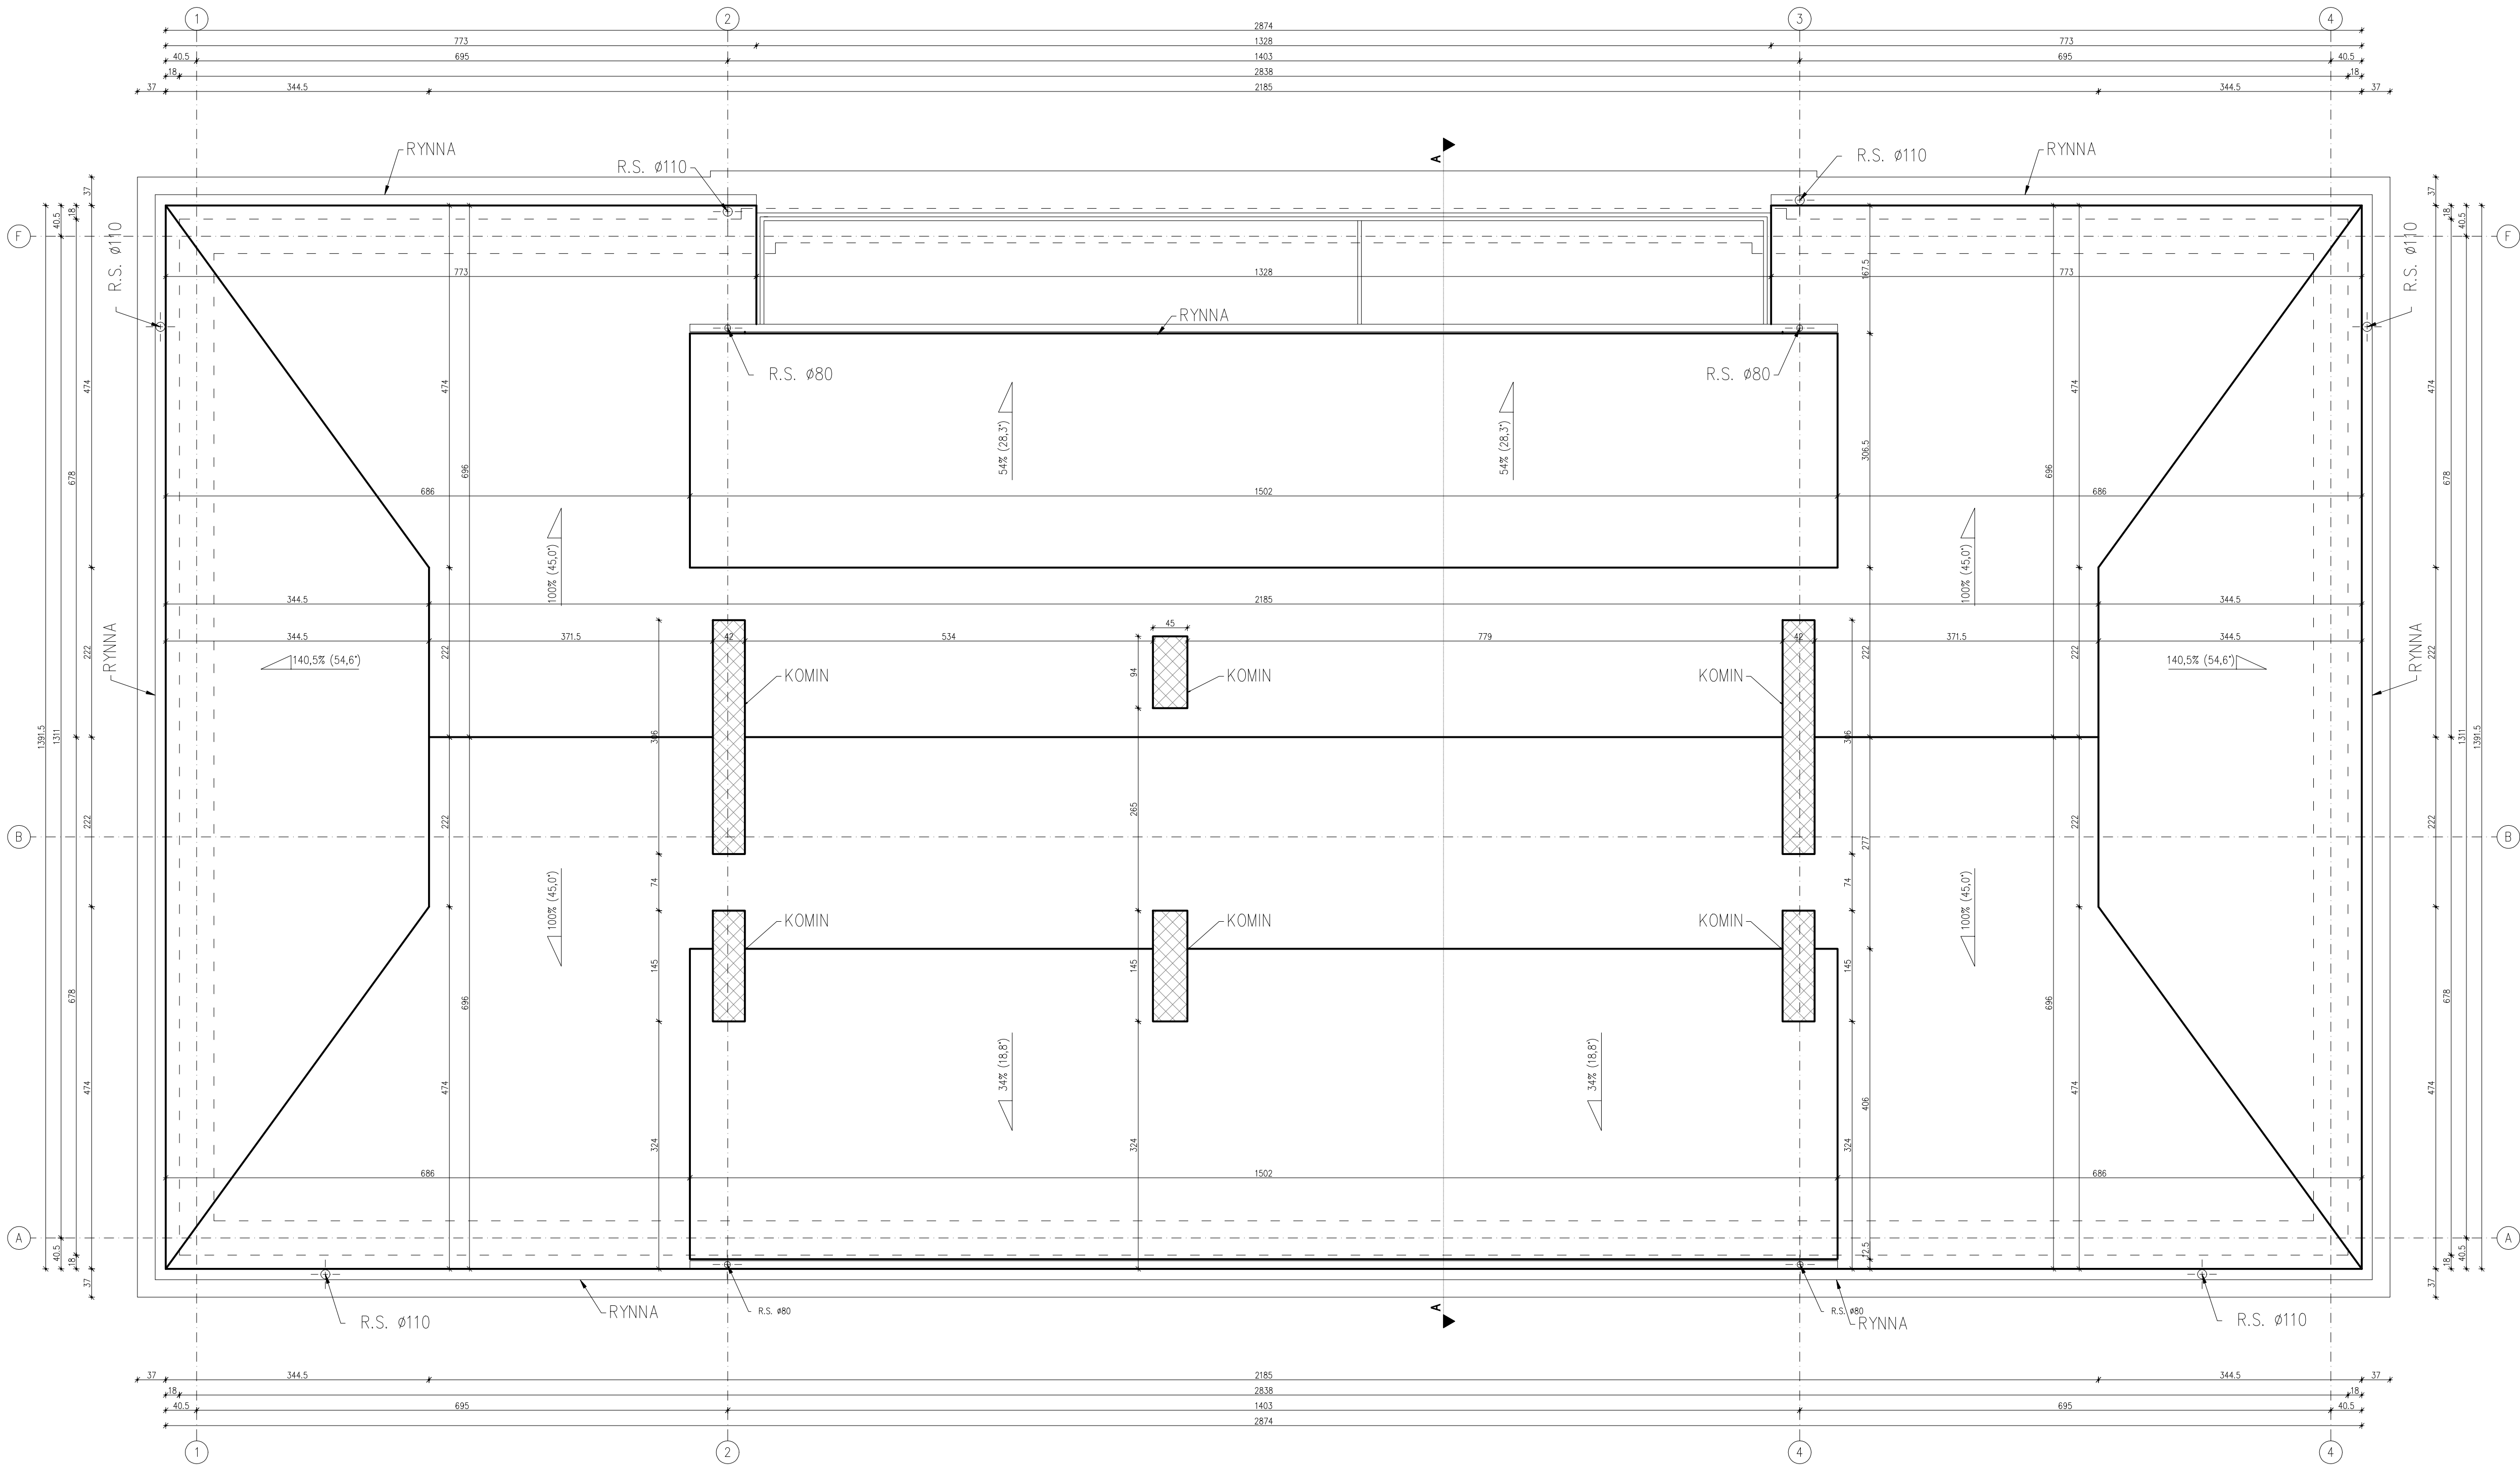

IB

BIURO ROZWOJU I REALIZACJI
PROJEKTÓW BUDOWLANYCH
HOL-BUD sp. z o.o.
Gostynin, ul. Płocka 44a, tel./fax. (24) 235 42 05

Nazwa inwestycji

ROZBUDOWA, REMONT I PRZEBUDOWA
BUDYNKU WRAZ ZE ZMIANĄ SPOSOBU
UŻYTKOWANIA BUDYNKU BYŁEJ SZKOŁY NA
CENTRUM OPIEKUŃCZO-MIESZKALNE WRAZ Z
BUDOWĄ SZAMBA SZCZELNEGO I NIEZBĘDNEJ
INFRASTRUKTURY

Inwestor

GMINA SZCZAWIN KOŚCIELNY
UL. JANA PAWŁA II 10
09-550 SZCZAWIN KOŚCIELNY

Adres inwestycji

GORZEWO-KOLONIA,
GMINA SZCZAWIN KOŚCIELNY, DZIAŁKA 28/2
OBREB EWID. 0007, JEDNOSTKA EWID. 140405_2

Projektant

mgr inż. arch. Tomasz Reszkowski
upr.nr MAZ/0159/PWOK/03, MA/070/14

Sprawdzający

mgr inż. arch. Jolita Kopeć
upr.nr MA/157/18

Temat rysunku

RZUT DACHU – INWENTARYZACJA

Skala

1 : 50

Data

15 03 2022

Numer

1-03

Nr str

34