


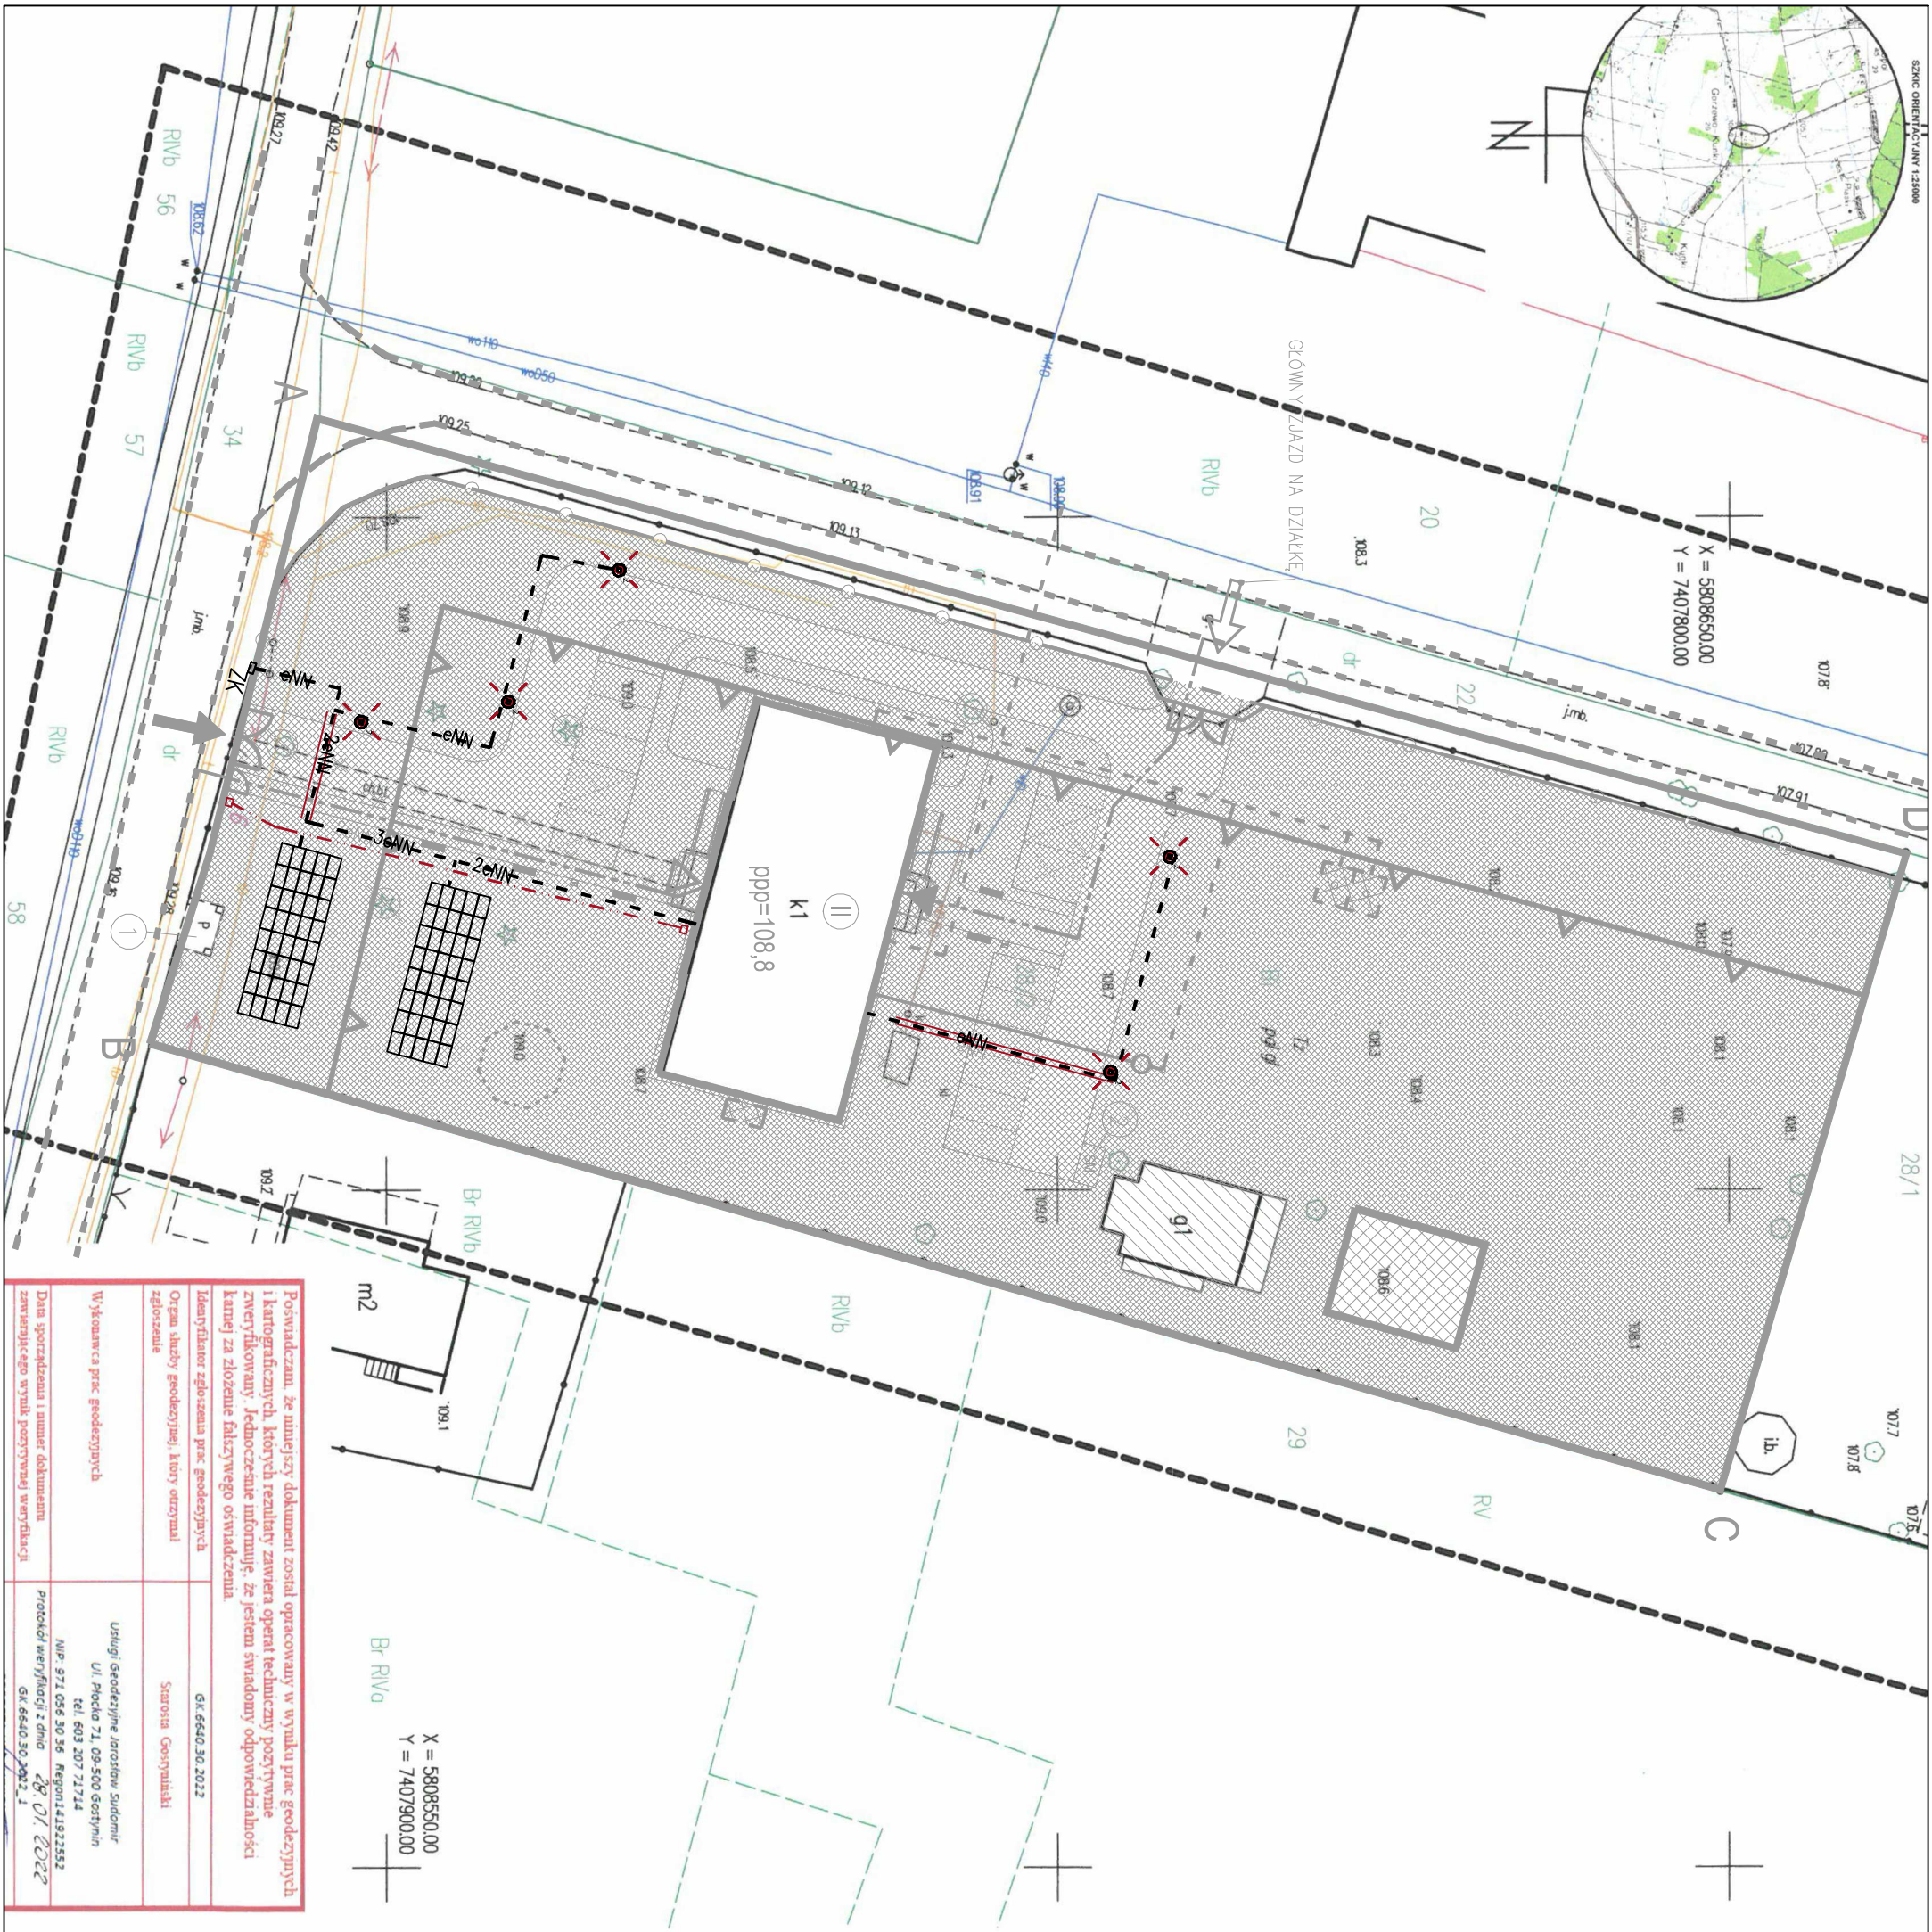

SZCZEGÓLNY PLAN SITUACYJNY 1:25000

X = 5808650,00
Y = 7407800,00



X = 5808650,00
Y = 7407900,00

Postawiam, że niniejszy dokument został opracowany w wyniku prac geodezyjnych i kartograficznych, których rezultaty zawiera operat techniczny pozytywnie zweryfikowany. Jednocześnie informuję, że jestem świadomy odpowiedzialności kanej za złożenie fałszywego oświadczenia

Identyfikator zgłoszenia prac geodezyjnych	GK 6640.30.2022
Organ służby geodezyjnej, który otrzymał zgłoszenie	Sarostia Geodzyjniaki
Wykonawca prac geodezyjnych	Usługi Geodezyjne Jarosław Sudomiń Ul. Poczta 71, 09-500 Gostynin tel. 603 207 71714 NIP: 971.056.30.56, Regon: 141922552
Data sporządzenia i numer dokumentu zawierającego wyniki pozytywnej weryfikacji	Protokół weryfikacji z dnia 28.07.2022 GK 6640.30.2022.1

- LEGENDA**
- PROJEKTOWANA LINIA KABLOWA
 - ELEKTROENERGETYCZNA W RURZE OSŁONOWEJ
 - PROJEKTOWANA LINIA KABLOWA ELEKTROENERGETYCZNA
 - PROJEKTOWANA LOKALIZACJA ZŁĄCZA KABLOWEGO – WG ODRĘBNEGO OPRACOWANIA
 - PROJEKTOWANA LOKALIZACJA PANELI FOTOWOLTAIKOWYCH
 - PROJEKTOWANY SŁUP OŚWIETLENIOWY
 - OPRAWA PARKOWA LED 4950lm/740 IP66 II klasa
 - STUDIUM NA POTRZEBY DOPROWADZENIA OKABLOWANIA DO BRAMY W PRZYSZŁOŚCI
 - RURY NA POTRZEBY DOPROWADZENIA OKABLOWANIA DO BRAMY W PRZYSZŁOŚCI

IB
BIURO ROZWOJU I REALIZACJI
PROJEKTÓW BUDOWLANYCH
HOL-BUD sp. z o.o.
Gostynin, ul. Poczta 44a, tel./fax. (24) 235 42 05

<p>Nazwa inwestycji ROZBUDOWA, NADBUDOWA I PRZEBUDOWA WRAZ ZE ZMIANĄ SPOSOBU UŻYTKOWANIA BUDYNKU BYŁEJ SZKOŁY NA CENTRUM OPIEKUNCZO-MIESZKALNE</p> <p>Investor GMINA SZCZAWIN KOŚCIELNY UL. JANA PAWŁA II 10 09-550 SZCZAWIN KOŚCIELNY</p> <p>Adres inwestycji GORZEWO-KOLONIA, GMINA SZCZAWIN KOŚCIELNY, DZIAŁKA 28/2 OBREB EMD. 0007, JEDNOSTKA EMD. 140405_2</p> <p>Projektant mgr inż. Tomasz Kosztomy upr.nr MAZ/0225/PWE/18</p> <p>Sprawozdający mgr inż. Sebastian Kamiński upr.nr MAZ/0415/PWE/11</p> <p>Tamot rysunku INSTALACJA ELEKTRYCZNE NA TERENIE</p>	<p>Skala 1 : 500</p> <p>Data 15 03 2022</p> <p>Numer E-09</p> <p>Nr str ...</p>
--	---