


- (A') ŻERANSKA PŁYTA KANAŁOWA, szer. 120cm
(B') ŻERANSKA PŁYTA KANAŁOWA, szer. 90cm
(C') DOLEWKA BETONOWA, gr. 15,0cm

UWAGI
- wszystkie wymiary należy kontrolować i sprawdzać w trakcie wykonywania prac budowlanych
- STROP - ŻERANSKIE PŁYTY KANAŁOWE
- DOLEWKI:
- beton C20/25, stal - B500SP
- zbr. główne - Ø12 co 12,0cm, zbr. rozdzielcze - Ø10 co 20,0cm
- Właniec żelbetowy W3 [28,0x28,0cm] z miejscowym poszerzeniem do 28cm
- beton C20/25
- zbrojenie główne - stal B500SP - 2 Ø12 dołem, 2Ø12 górn
- strzemiona - stal A1 (S135) - Ø6 co 20,0cm

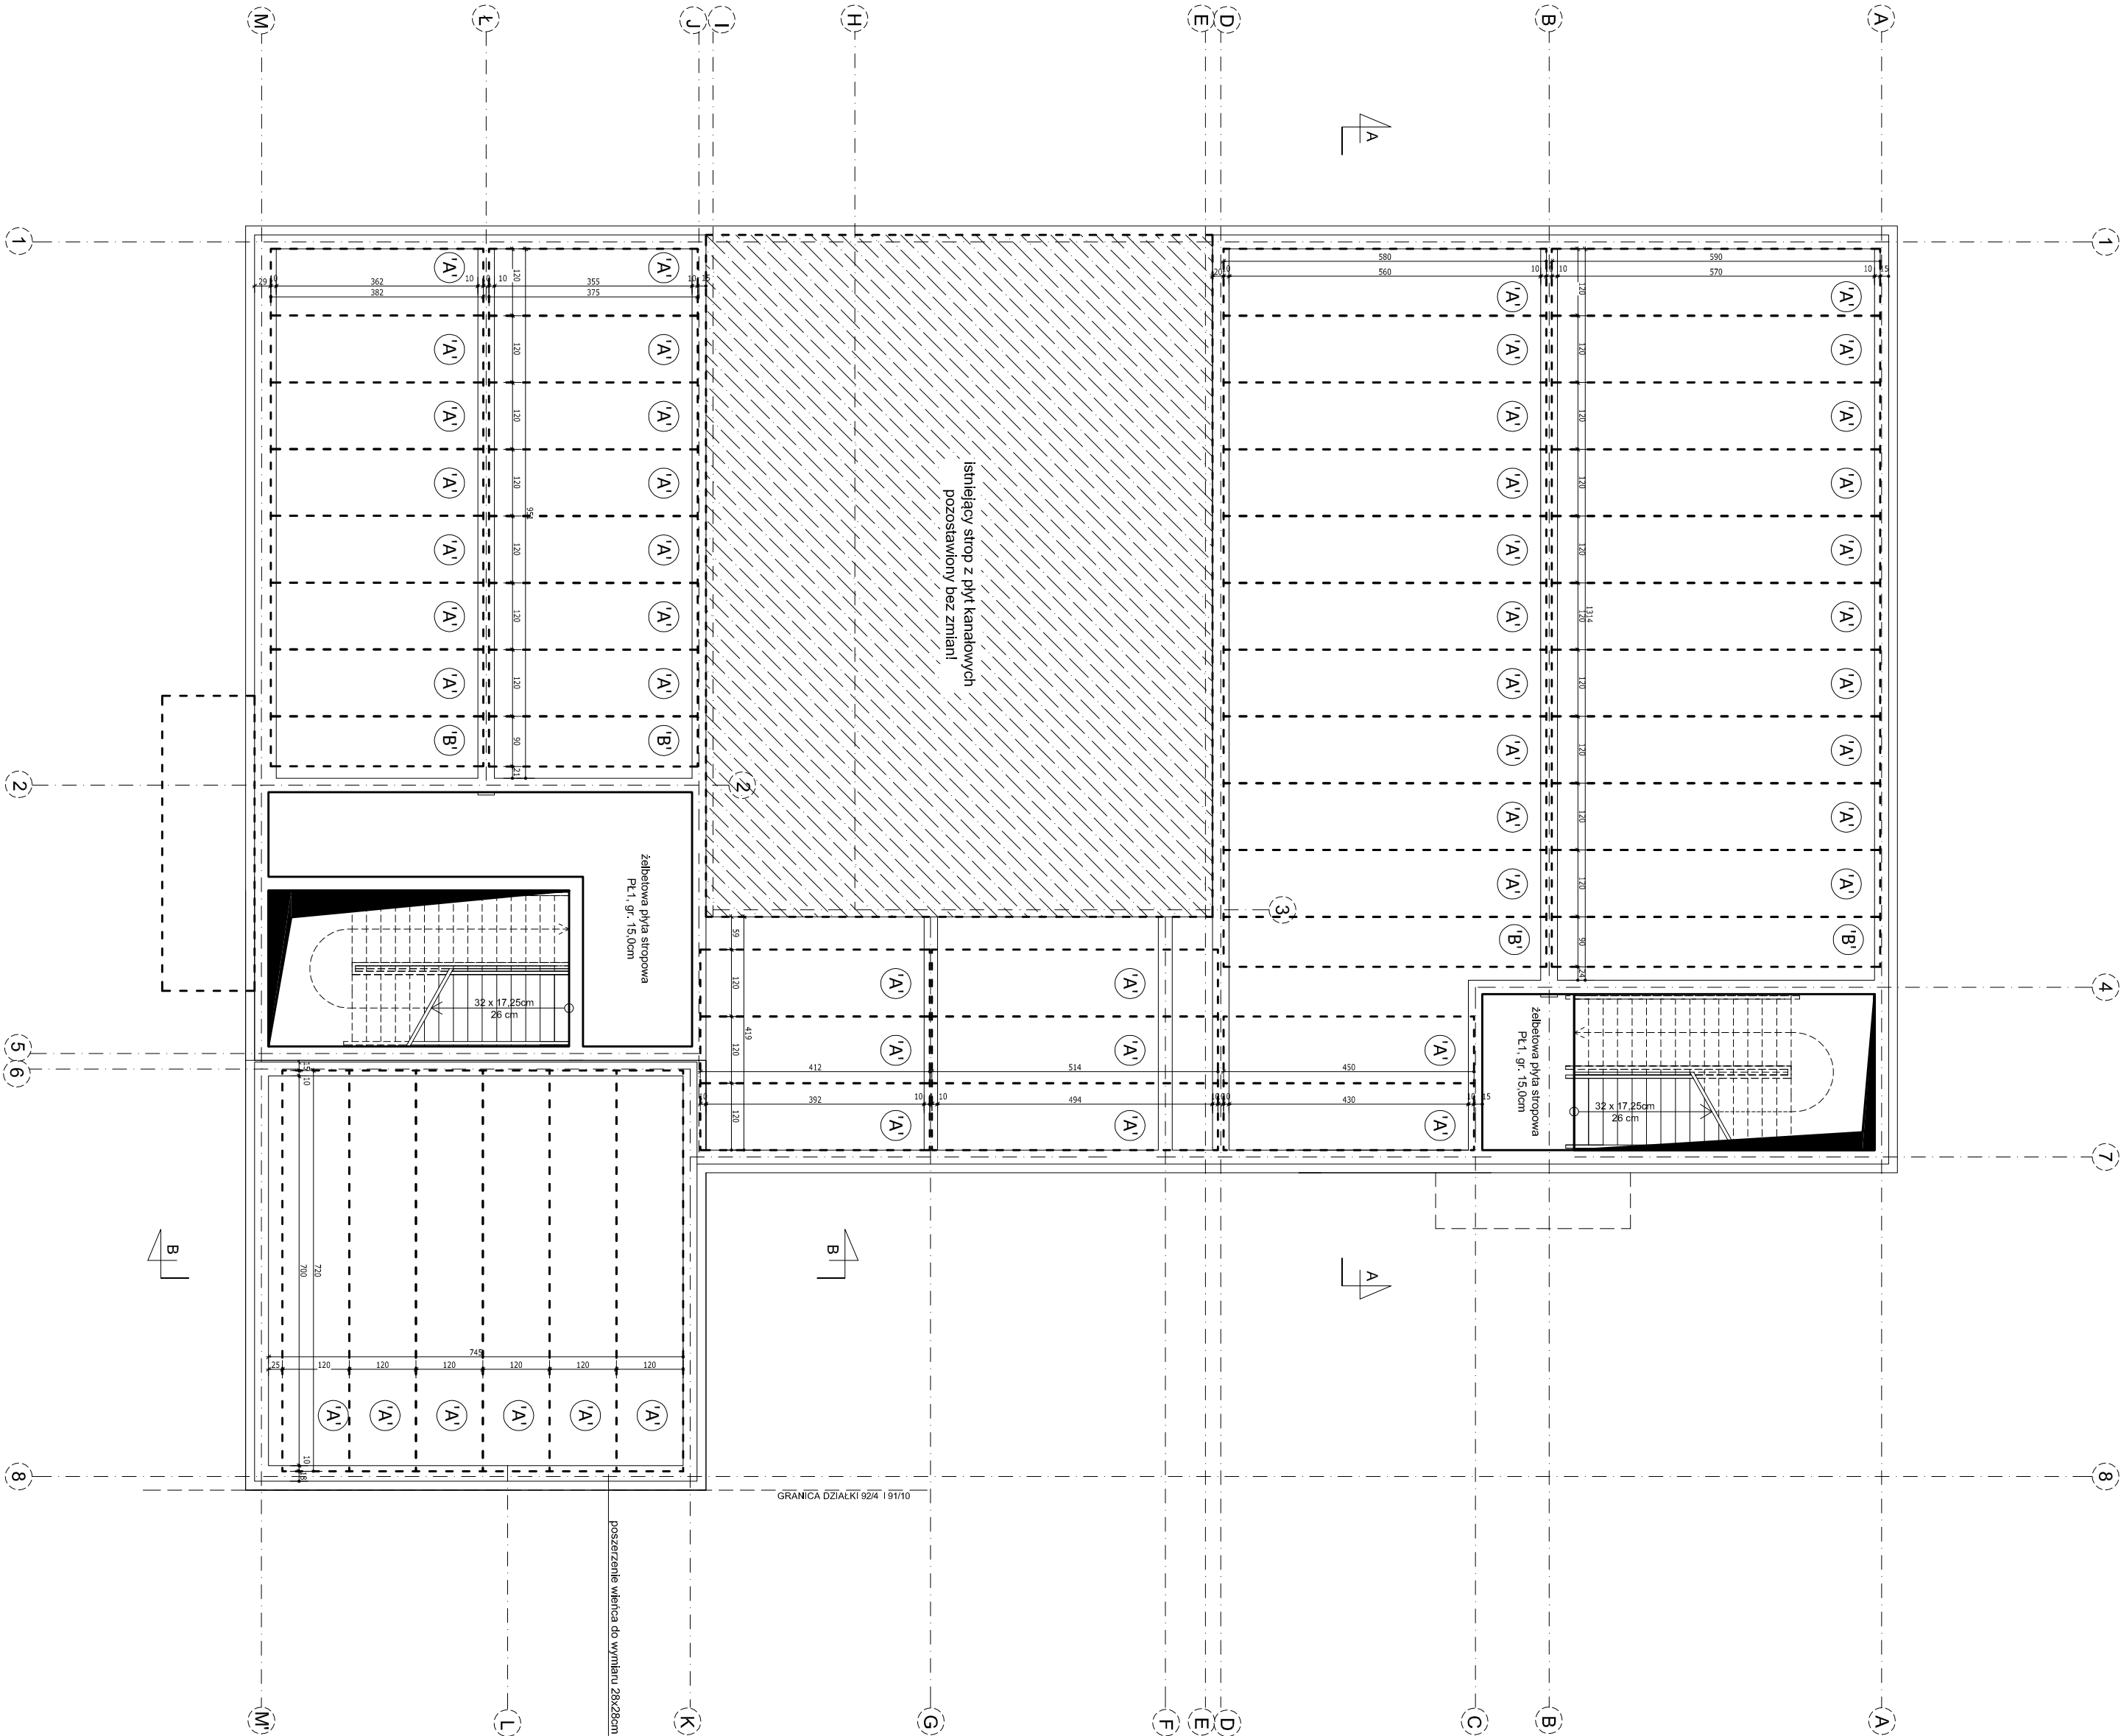

TYTUŁ RYSUNKU:	
RZUT KONSTRUKCJI STROPU NAD PARTIEREM	
NAZWA INWESTYCJI:	SKALA: 1:100
Rozbudowa, nadbudowa i przebudowa budynków (garaży, budynków usługowego oraz biurowo mieszkalnego) wraz ze zmianą sposobu użytkowania na budynki remizy strażackiej oraz rozbiórka budynku gospodarczego (garażu), dz. nr 92/3, 92/4 w m. Szczawin Kościelny	DATA: 20.12.2022
INWESTOR:	RYS. NR: 8
Gmina Szczawin Kościelny ul. Jana Pawła II 10, 05-550 Szczawin Kościelny	
PROJEKTANT architektura:	PODPIS:
Mgr inż. arch. Joanna Kwiatkowska-Keprzak upr. nr 4/WMOKK2018	
PROJEKTANT konstrukcja:	PODPIS:
Mgr inż. Pol Kwaśnikowski upr. nr. 1642/03/97/VI/BSO/18	
Pracownia architektoniczna Archiprojekt, ul. Pocka 4, 09-530 Gąbin	