


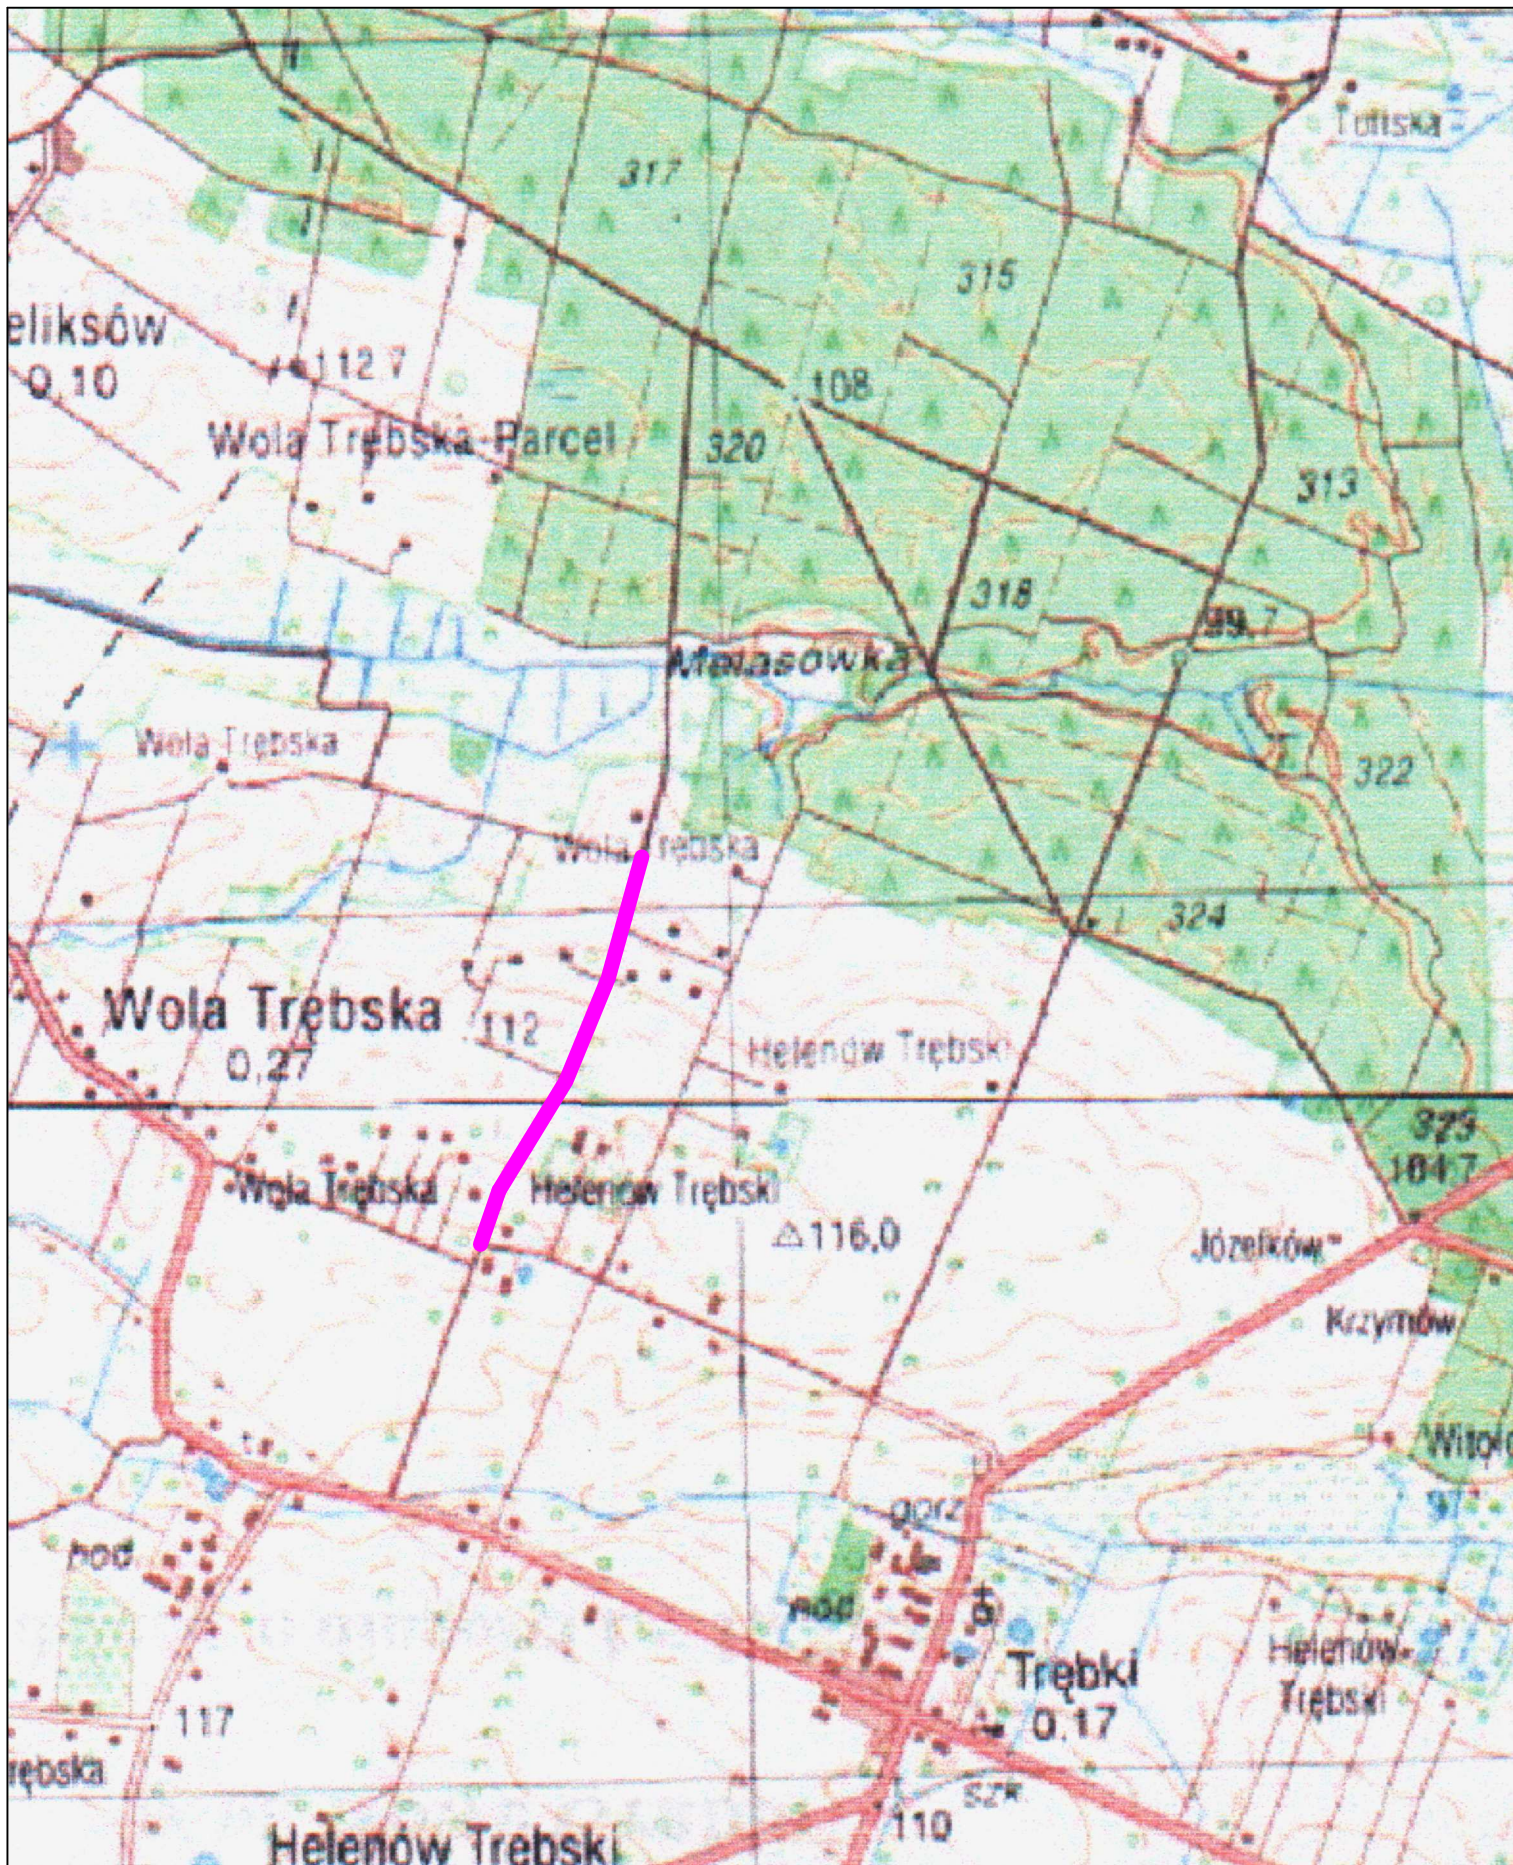

Usługi Projektowe

drogi, ulice, organizacja ruchu
 inż. Franciszek Rytwiński
 09-410 Płock ul. Andersa 42
 tel. /024/ 266-87-64; 0601-86-87-78

Obiekt: **Przebudowa drogi gminnej w m. Wola Trębska**

Nr zał.:

1

Treść
 rysunku: **Orientacja**

Skala:
1:25000

Opracował:	Podpisł:	Data:	Sprawdził:	Podpisł:	Data:
------------	----------	-------	------------	----------	-------

mgr inż. Z. Skutnik upr. 46/91

08.2011

inż. F. Rytwiński upr. 148/88

08.2011