


PRZEKRÓJ I - I

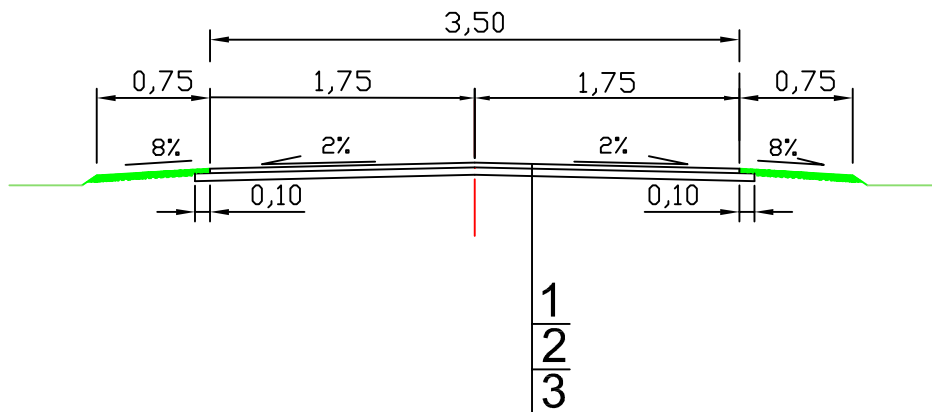

LEGENDA

1. Warstwa ścieralna z mieszanki mineralno-asfaltowej standard II grub. 3 cm
2. Warstwa wiążąca z mieszanki mineralno-asfaltowej standard II grub. 5 cm
3. Wyrównanie istniejącej podbudowy tłucznem grub. śr. 10 cm

Usługi Projektowe

drogi, ulice, organizacja ruchu
inż. Franciszek Rytwiński
09-410 Płock ul. Andersa 42
tel. /024/ 266-87-64; 0601-86-87-78

Obiekt: Przebudowa drogi gminnej w m. Wola Trębska		Nr zał.: 4	
Treść rysunku: Przekrój normalny		Skala: 1:50	
Opracował:	Podpis:	Data:	Sprawdził:
mgr inż. Z. Skutnik	upr. 46/91	08.2011	inż. F. Rytwiński
		upr. 148/88	08.2011