woj. mazowieckie
powiat: Gostynin
gmina: Szczawin Kościelny
wieś: **DOBRÓW**, *TEODORÓW*

GEODETA UPRAWNIONY
Radosław Lelewski
09-500 Gostynin, ul. Langenfeld 51
tel. (0-24) 235 61 07, kom. 0-601 591 047
NIP 971-021-75-41, REGON 610305115
Nr zaśw. 15239

MAPA DO CELÓW PROJEKTOWYCH

Skala 1:1000

Arkusz mapy sytuacyjno- wysokościowej nr 261 424 212

Aktualna w granicach opracowania w marcu 2012 r.

Gostynin, dn.18.03.2012r. wyk. R. Lelewski

Geodeta Uprawniony
inż. Radosław Lelewski
zaśw. Nr 15239

Nie wyklucza się istnienia w terenie urządzeń podziemnych nie wykazanych na niniejszym mapie , które nie zostały odnalezione podczas wykonywania pomiarów lub nie były zgłoszone do inwentaryzacji przed zasypaniem albo dla których brak informacji branżowych (Ustawa Prawo Geodezyjne i Kartograficzne Dz. U nr 240 poz.2027 z 2005r)

Zgodnie z art. 18 pkt 3 ustawy z dn. 17.05.1989r Prawo geodezyjne i kartograficzne (t. j Dz. U z 2000r Nr 100 poz. 1086 z p. zm.) rozpowszechnianie, rozprowadzanie oraz reprodukowanie w celu rozpowszechniania i rozprowadzania niniejszej mapy wymaga zezwolenia Starosty

STAROSTWO POWIATOWE w GOSTYNINIE
Powiatowy Ośrodek Dokumentacji Geodezyjnej i Kartograficznej
09-500 Gostynin, ul. 3-go Maja 43b, tel./fax 235-24-84
W obszarze oznaczonym znakiem ..... przewyższenie
Potwierdzono w terenie aktualność treści mapy zasadniczej
Dokumenty potwierdzające aktualność mapy zasadniczej 2984-486/12
w dniu 27.03.12 r. zostały sporządzone przez ..... w roku .....
Niniejsza mapa może służyć do celów projektowych.
Projektowane obiekty budowlane wymagające pozwolenia na budowę podlegają wytyczeniu i inwentaryzacji powykonawczej przez jednostki uprawnione do wykonywania prac geodezyjnych
27.03.2012
(miejscowość i data)
(imię i nazwisko, podpis, stanowisko służbowe osoby upoważnionej)
z up. Starosty
Wojciłowska
mgr inż. Karolina Wójcikowska
Inspektor w Wydziale Geodezji, Kartografii, Katastru i Nieruchomości

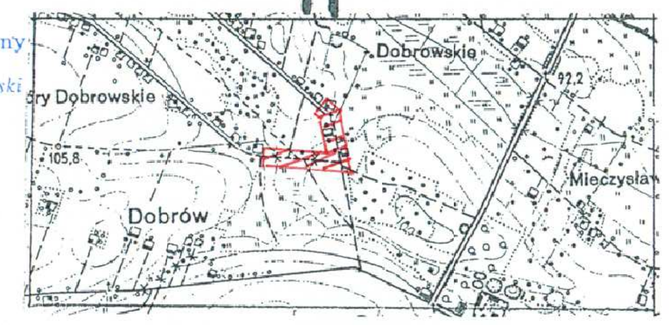

SZKIC ORIENTACYJNY
SKALA 1:25000

popr. zasięg mapy
Geodeta Uprawniony
inż. Radosław Lelewski
zaśw. Nr 15239

Usługi Projektowe SC F. Rytwiński, L. Rytwińska-Nowak

OBIEKT	**Przebudowa drogi gminnej w miejsc. Dobrów i Teodorów gmina Szczawin Kościelny**				NR UMOWY
ZAMAWIAJĄCY	Gmina Szczawin Kościelny				BRANŻA drog.
NAZWA RYSUNKU	Projekt zagospodarowania terenu				SKALA 1:500
	NAZWISKO	NR UPR.	SPECJALNOŚĆ	PODPIS	DATA 07.2012
OPRACOWAŁ	inż. Tomasz Duchniewicz		drogi		
PROJEKTOWAŁ	inż. Franciszek Rytwiński	148/88	drogi		NR RYS. 2.0
SPRAWDZIŁ	mgr inż. Zenobia Skutnik	46/91	drogi		

LEGENDA

- granice działek, GPD
- projektowana droga
- pobocze projektowanej drogi
- oś projektowanej drogi
- dalszy przebieg projektowanej drogi według odrębnego opracowania
- dalszy przebieg pobocza projektowanej drogi według odrębnego opracowania
- istniejąca nawierzchnia bitumiczna
- wodociąg
- sieć telekomunikacyjna
- linie rozgraniczające drogę
- projektowane zjazdy żwirowe
- zjazdy żwirowe z dalszego przebiegu drogi według odrębnego opracowania
- zakres opracowania