
ELEWACJA POŁUDNIOWO-WSCHODNIA

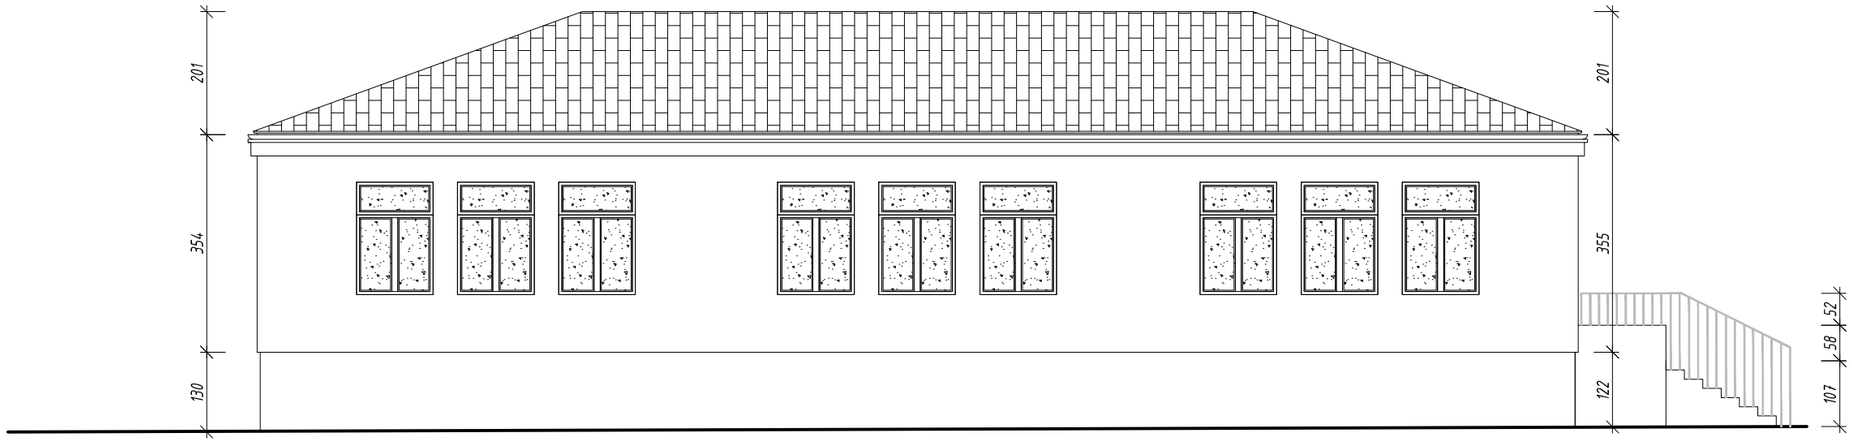

Rysunki należy rozpatrywać z rysunkami pozostałych branż.
Wszystkie niezgodności należy zgłaszać projektantowi.
Dane, specyfikacje, rysunki oraz inne informacje, są własnością firmy "HOL-BUD" sp. z o.o. i nie mogą być bez pisemnej zgody kopiowane, powielane oraz udostepniane stronie trzeciej do jakichkolwiek innych celów niż opisane w umowie.

BIURO ROZWOJU I REALIZACJI
PROJEKTÓW BUDOWLANYCH
HOL-BUD sp. z o.o.
Gostynin, ul. Płocka 44a, tel./fax. (24) 235 42 05

Nazwa obiektu

TERMOMEDRNIZACJA BUDYNKU SZKOŁY PODSTAWOWEJ
W TRĘBKACH POLEGAJACA NA DOCIEPLENIU I REMONCIE

Inwestor

GMINA SZCZAWIN KOŚCIELNY
ul. Jana Pawła II 10; 09-550 Szczawin Kościelny

Adres inwestycji

Trębki 1, gm. Szczawin Kościelny
dz.nr ewid.22/4

Projektant

mgr inż. Tomasz Reszkowski
upr. nr MAZ/0159/PWOK/03

Temat rysunku

ELEWACJA POŁUDNIOWO-ZACHODNIA

Skala	Data	Numer
1 :100	07 2013	A-03