


stupek pośredni  
 $\varnothing$  72 mm, L=2,00 m  
 na zakładaniach  
 linii ogrodzenia

przęsto narożne


stupek pośredni  
 $\varnothing$  72 mm, L=2,00 m  
 co 2,5 m

F

przęsto pośrednie

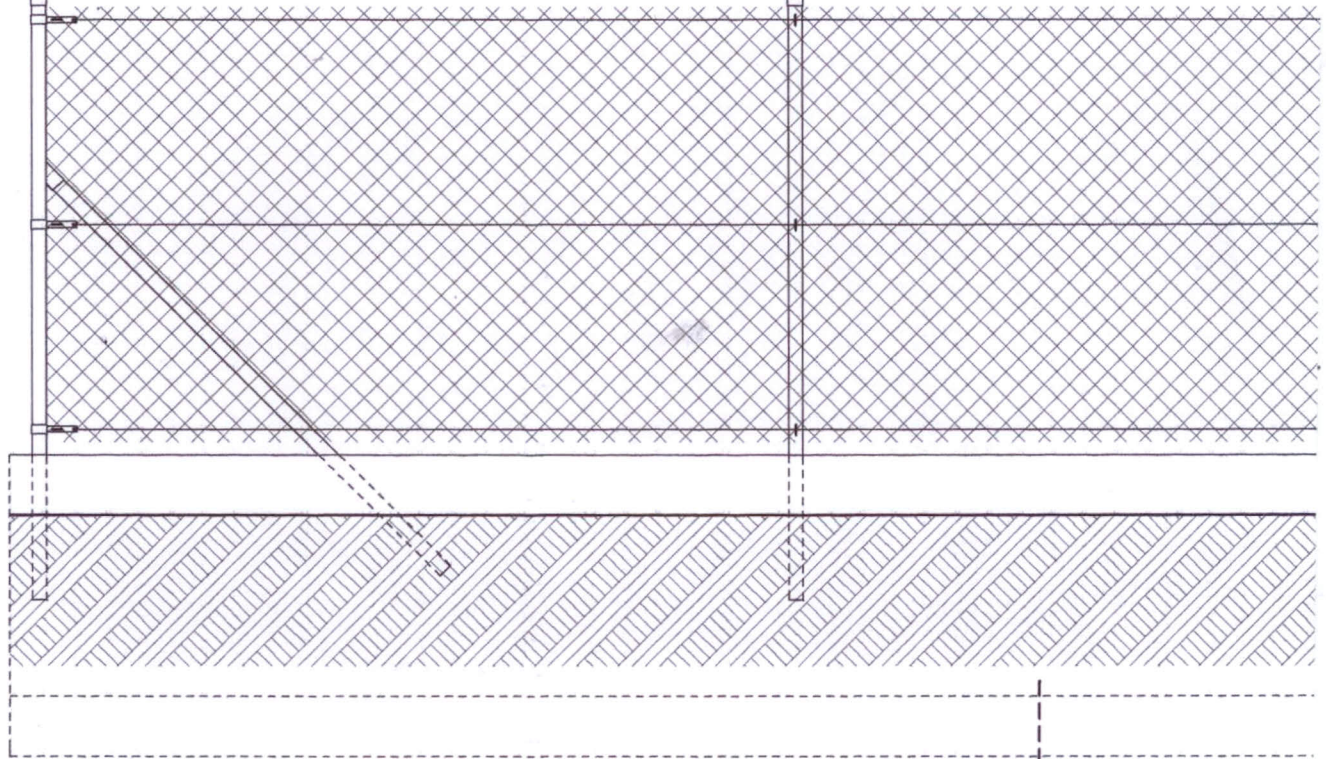

F


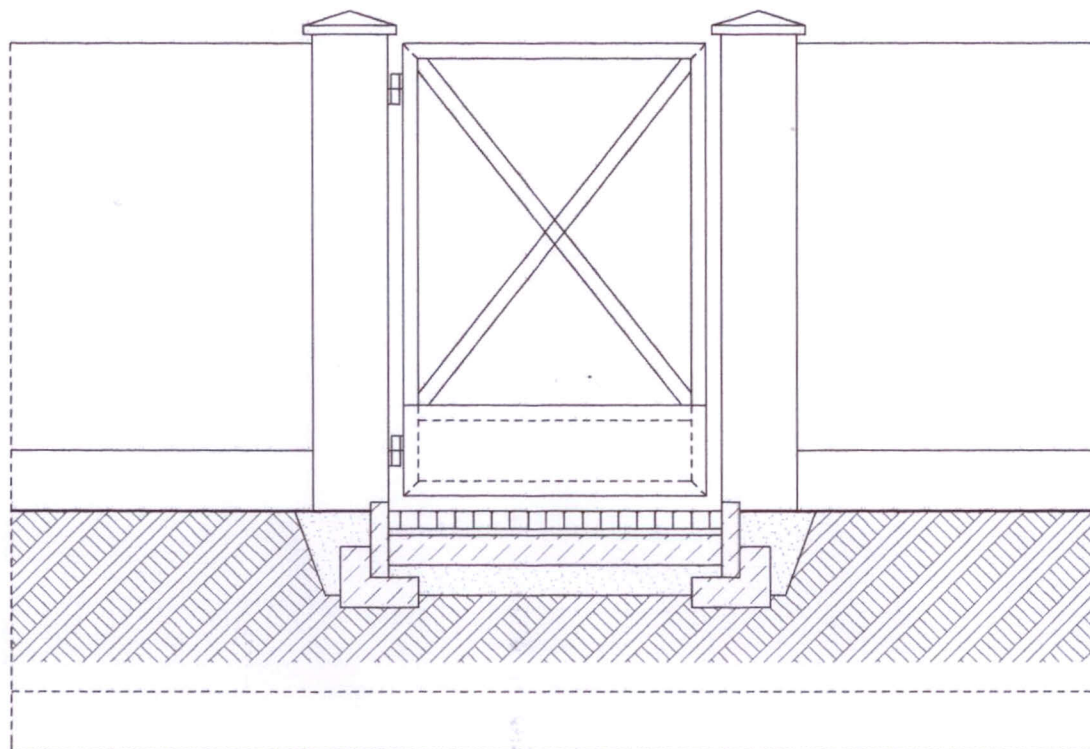


\* 25 \* 110 \* 25 \*

stupek pośredni  
 $\varnothing 72 \text{ mm}$ ,  $L=2,00 \text{ m}$   
 co  $2,5 \text{ m}$

F-F

STAROSTWO POWIATOWE  
 w GOSTYNINIE  
 Biuro Architektury, Budownictwa i Inwestycji  
 ul. Dmowskiego 13, 09-500 Gostynin  
 tel. 241 235 22 74, fax 235 79 83

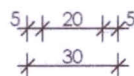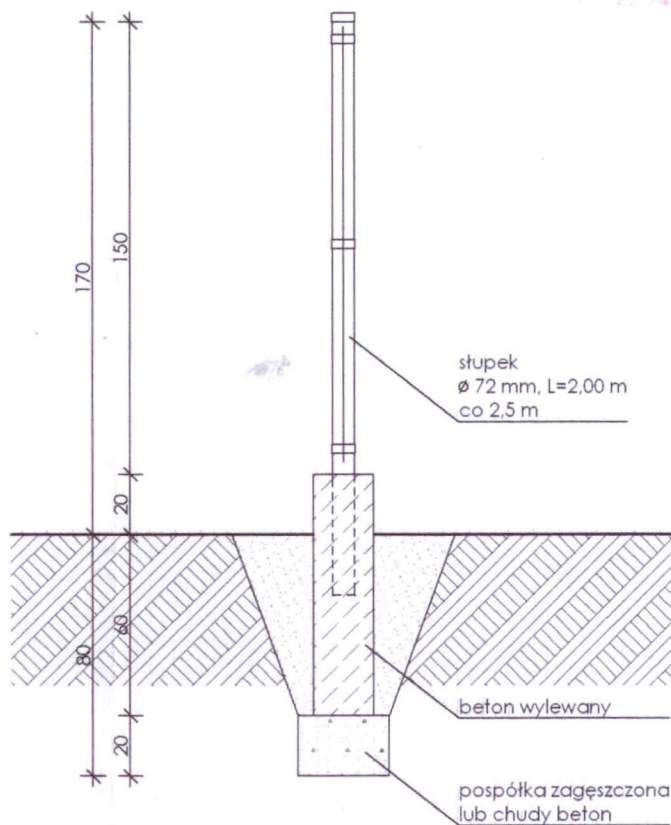

WÓJT GMINY

mgr Jerzy Sochacki

obiekt: plac zabaw dla dzieci		adres: Trębki, gm. Szczawin Kościelny, dz. nr 11/29, powiat gostyniński		
nazwa rysunku: ogrodzenie		11/27	skala: 1 : 25	nr rys.: 3
branża:	stanowisko:	imię i nazwisko, nr uprawnień:	data:	podpis:
architektoniczna	projektant	tech. arch. Janusz Doiczman upr. bud. nr UAN-KZ-7210/149/88 specjalność architektoniczna	04.2011	
	opracował	mgr inż. arch. Grzegorz Majchrzak upr. bud. nr MA/028/09 specjalność architektoniczna	04.2011	