


Zgodnie z art. 18, pkt 3 ustawy
z dn. 17.05.1989r. Prawo geodezyjne
i kartograficzne (t.j. Dz. U. z 2010r.
Nr 193, poz. 1287 z późn. zm.)
rozpowszechnianie, rozprowadzanie oraz
reprodukowanie w celu rozpowszechniania
i rozprowadzania niniejszej mapy
wymaga zezwolenia Starosty

STAROSTWO POWIATOWE w GOSTYNINIE
Powiatowy Ośrodek Dokumentacji Geodezyjnej i Kartograficznej
09-500 Gostynin ul. 2-go Maja 43b, tel/fax 235-24-84
W obszarze oznaczonym linią przerywaną
Potwierdzono w terenie aktualność treści mapy zasadniczej
Dokumenty potwierdzające aktualność mapy przyjęto do zasobu
w dniu 2013.01.21 i zarejestrowano pod nr
152/5 mapy mogą służyć do celów projektowych
Projekty i projekty budowlane wymagające pozwolenia na
budowę mogą być wyłożone i inwentaryzacji powykonawczej
przez jednostki upoważnione do wykonywania prac geodezyjnych
(miejscowość i data) (imię i nazwisko podpis, stanowisko
służbowe osoby upoważnionej)

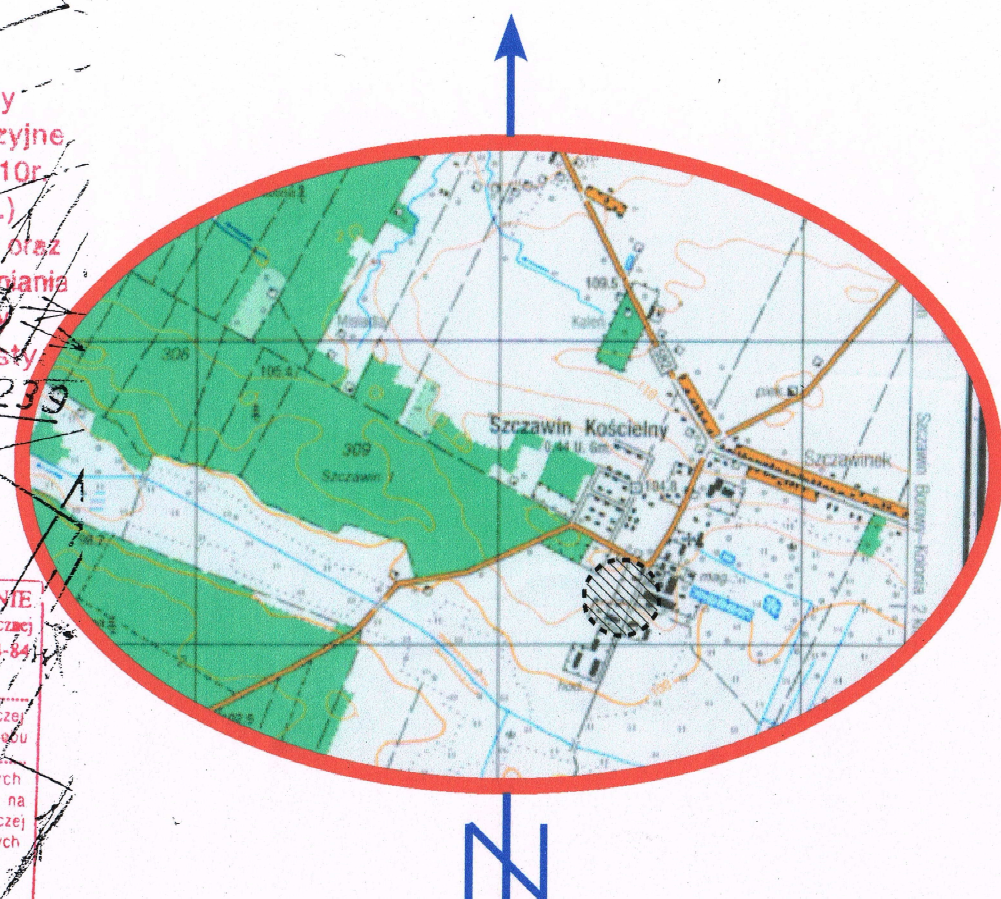

NAZWA RYSUNKU	SZKIC SYTUACYJNY			NR RYS. 1
NAZWA I ADRES INWESTYCJI	ZAGOSPODAROWANIE PRZESTRZENI PRZY GMINNYM OŚRODKU KULTURY W SZCZAWINIE KOŚCIELNEJ SZCZAWIN KOŚCIELNY UL. SPÓŁDZIELCZA 4, DZ. NR 152/5			
INWESTOR	GMINA SZCZAWIN KOŚCIELNY			DATA 2013.05.
PROJEKTANT:	mgr inż. PAWEŁ GOLISZEK	Konstr. - bud. 7/89		

GEO-INWEST
USŁUGI GEODEZYJNE Michał Uliński
09-500 Gostynin, ul. Wojska Polskiego 27
tel./fax 234-235-51-05, tel.: 506-566-500, 508-541-151
NIP: 971-053-55-92, REGON: 140819332
e-mail: geo.inwest@op.pl

woj. : mazowieckie
pow. : gostyniński
jednostka : 140405_2, Szczawin Kościelny
ewidencyjna - gmina wiejska
obręb : 0039-SZCZAWIN KOŚCIELNY
działka nr : 152/5

MAPA DO CELÓW PROJEKTOWYCH

wykonana z fragmentu arkusza mapy zasadniczej 261.442.123
układ współrzędnych płaskich - „układ 65” strefa 2
układ wysokości - „Kronsztad 60”

skala 1:500

Gostynin, 21.01.2013r.

mgr inż. Jan Uliński
Geodeta uprawniony
Nr zaśw. 2082

1. ZJEZDZALNIA
2. HUSTAWKA WAHADŁOWA PODWÓJNA
3. HUSTAWKA WAŻKA
4. BUJAK NA SPRĘŻYNIE
5. ŁAWKA PARKOWA Z OPARCIEM
6. KOSZ NA ŚMIECI
7. TABLICA REGULAMINOWA
8. PŁOTEK DREWNIANY
9. DOMEK DLA MALUCHÓW

Nie wyklucza się istnienia w terenie
innych nie uświadczonych na niniejszej
mapie urządzeń podziemnych
które nie były zgłoszone do inwentaryzacji
lub o których brak jest informacji
w instytucjach branżowych.