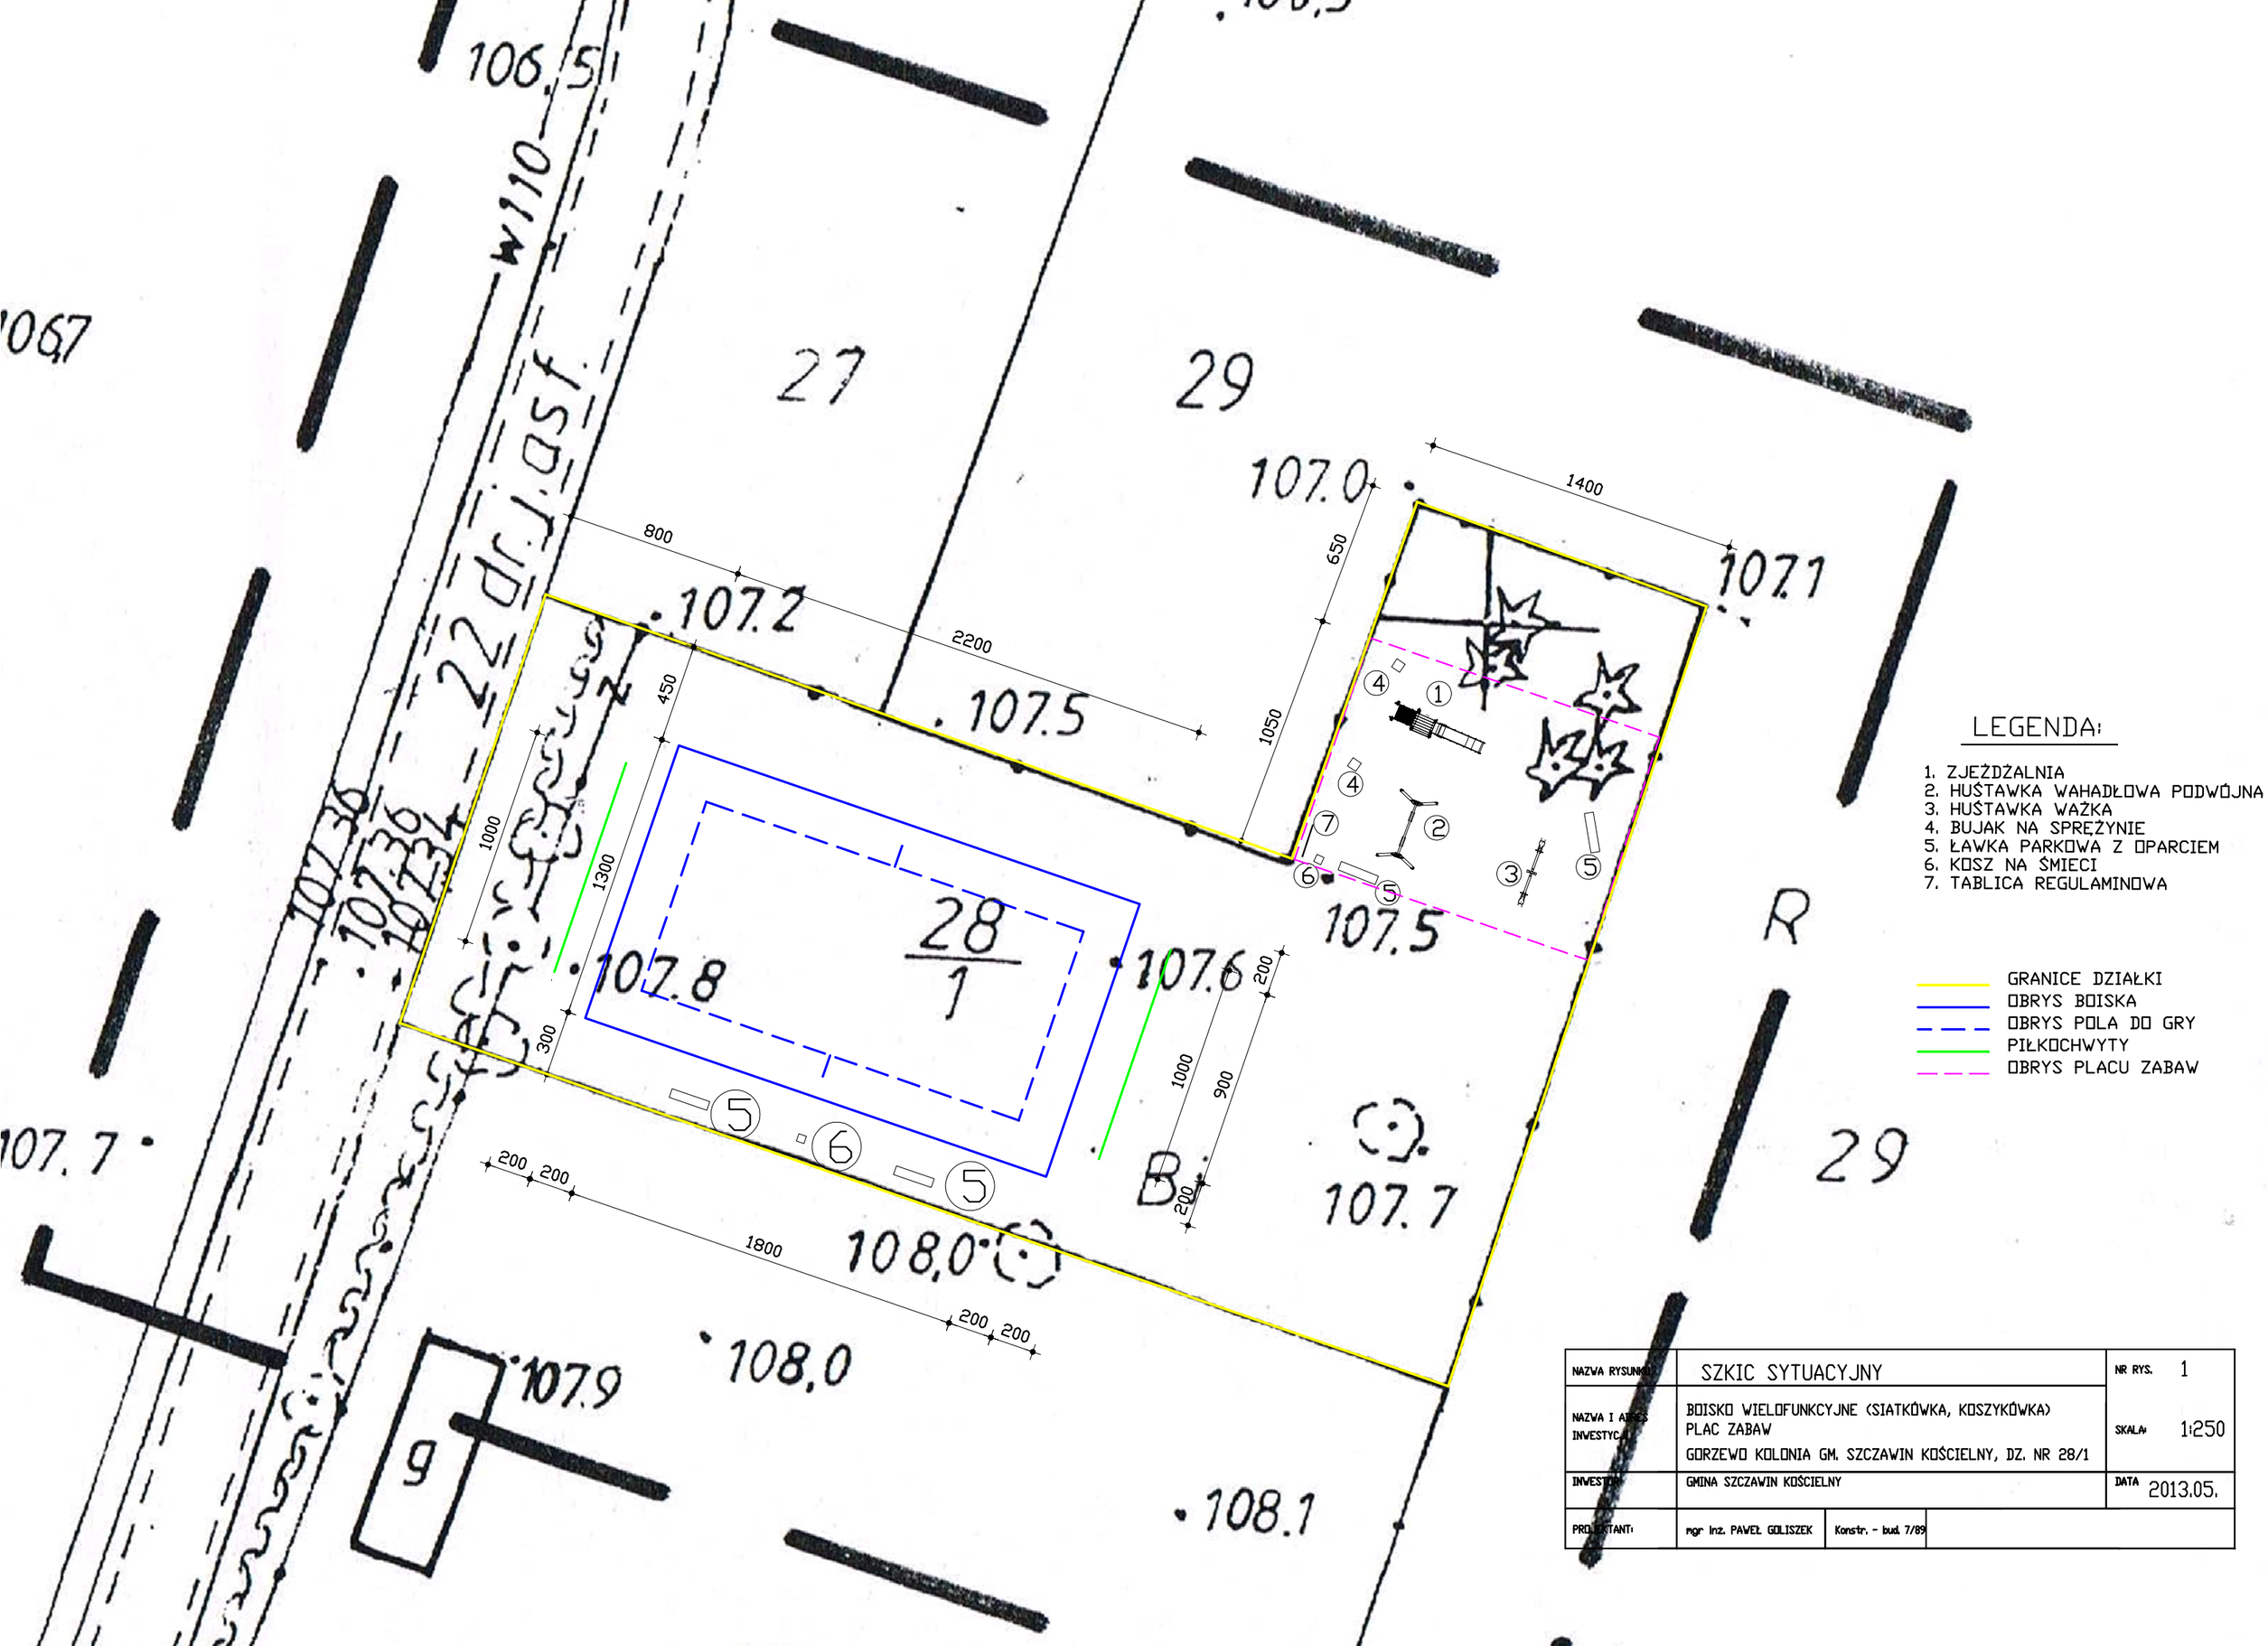

NAZWA RYSUNKU	SZKIC SYTUACYJNY		NR RYS. 1
NAZWA I ADRES INWESTYCJI	BOISKO WIELOFUNKCYJNE (SIATKÓWKA, KOSZYKÓWKA) PLAC ZABAW GORZEWO KOLONIA GM. SZCZAWIN KOŚCIELNY, DZ. NR 28/1		SKALA: 1:250
INWESTOR	GMINA SZCZAWIN KOŚCIELNY		DATA 2013.05.
PROJEKTANT:	mgr inż. PAWEŁ GOLISZEK	Konstr. - bud. 7/89	