



Przekrój poprzeczny przez drogę gminną

0,75m/do GPD 3m 0,75m/do GPD

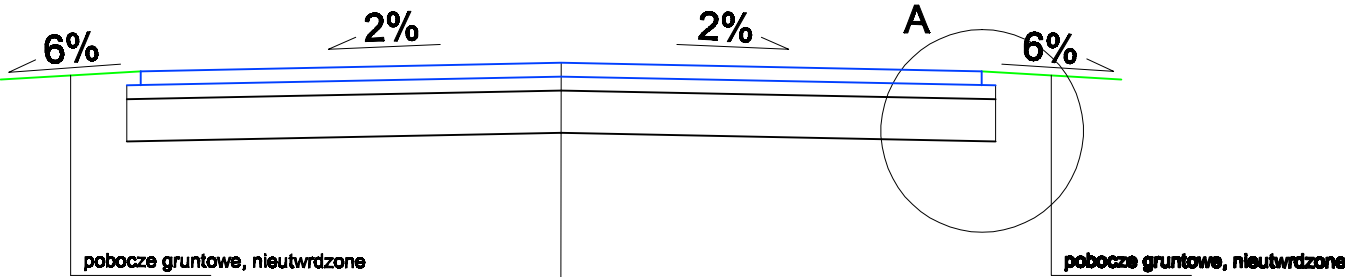

warstwa ścieralna z betonu asfaltowego AC11S 35/50, gr. 5 cm
podbudowa z kruszywa łamanego niesortowanego stabilizowanego mechanicznie gr. do 10 cm
istniejąca nawierzchnia tłuczniowa gr. 15 cm

Szczegół A

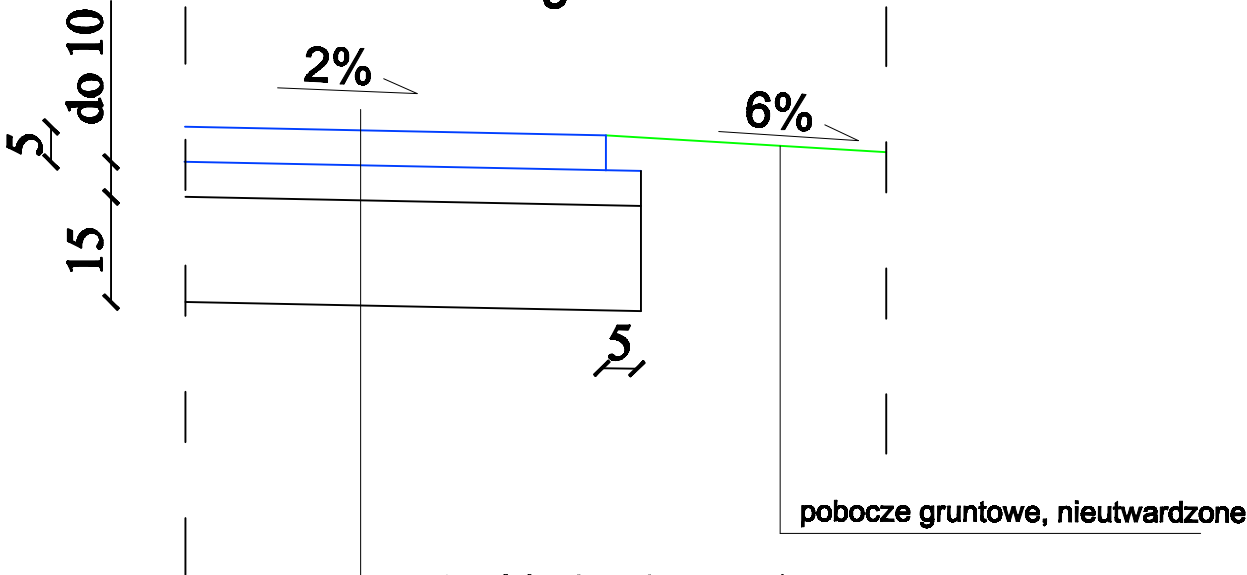

warstwa ścieralna z betonu asfaltowego gr. 5 cm
podbudowa z kruszywa łamanego niesortowanego stabilizowanego mechanicznie gr. do 10 cm
istniejąca nawierzchnia tłuczniowa gr. 15 cm

Usługi Projektowe SC F. Rytwiński, L. Rytwińska-Nowak					
OBIEKT			Przebudowa drogi gminnej w m. Witoldów		
ZAMAWIAJĄCY			Gmina Szczawin Kościelny		BRANŻA drog.
NAZWA RYSUNKU			Przekroje normalne		SKALA 1:25; 1:10
	NAZWIŚKO	NR UPRL	SPECIALNOŚĆ	PODPIS	DATA
OPRACOWAŁ	Tomasz Dudkiewicz		drogi		03.2014
PROJEKTOWAŁ	Franciszek Rytwiński	14868	drogi		NR RYS. 3.0
SPRAWDZIŁ	mgr inż. Zenobia Skutnik	4891	drogi		