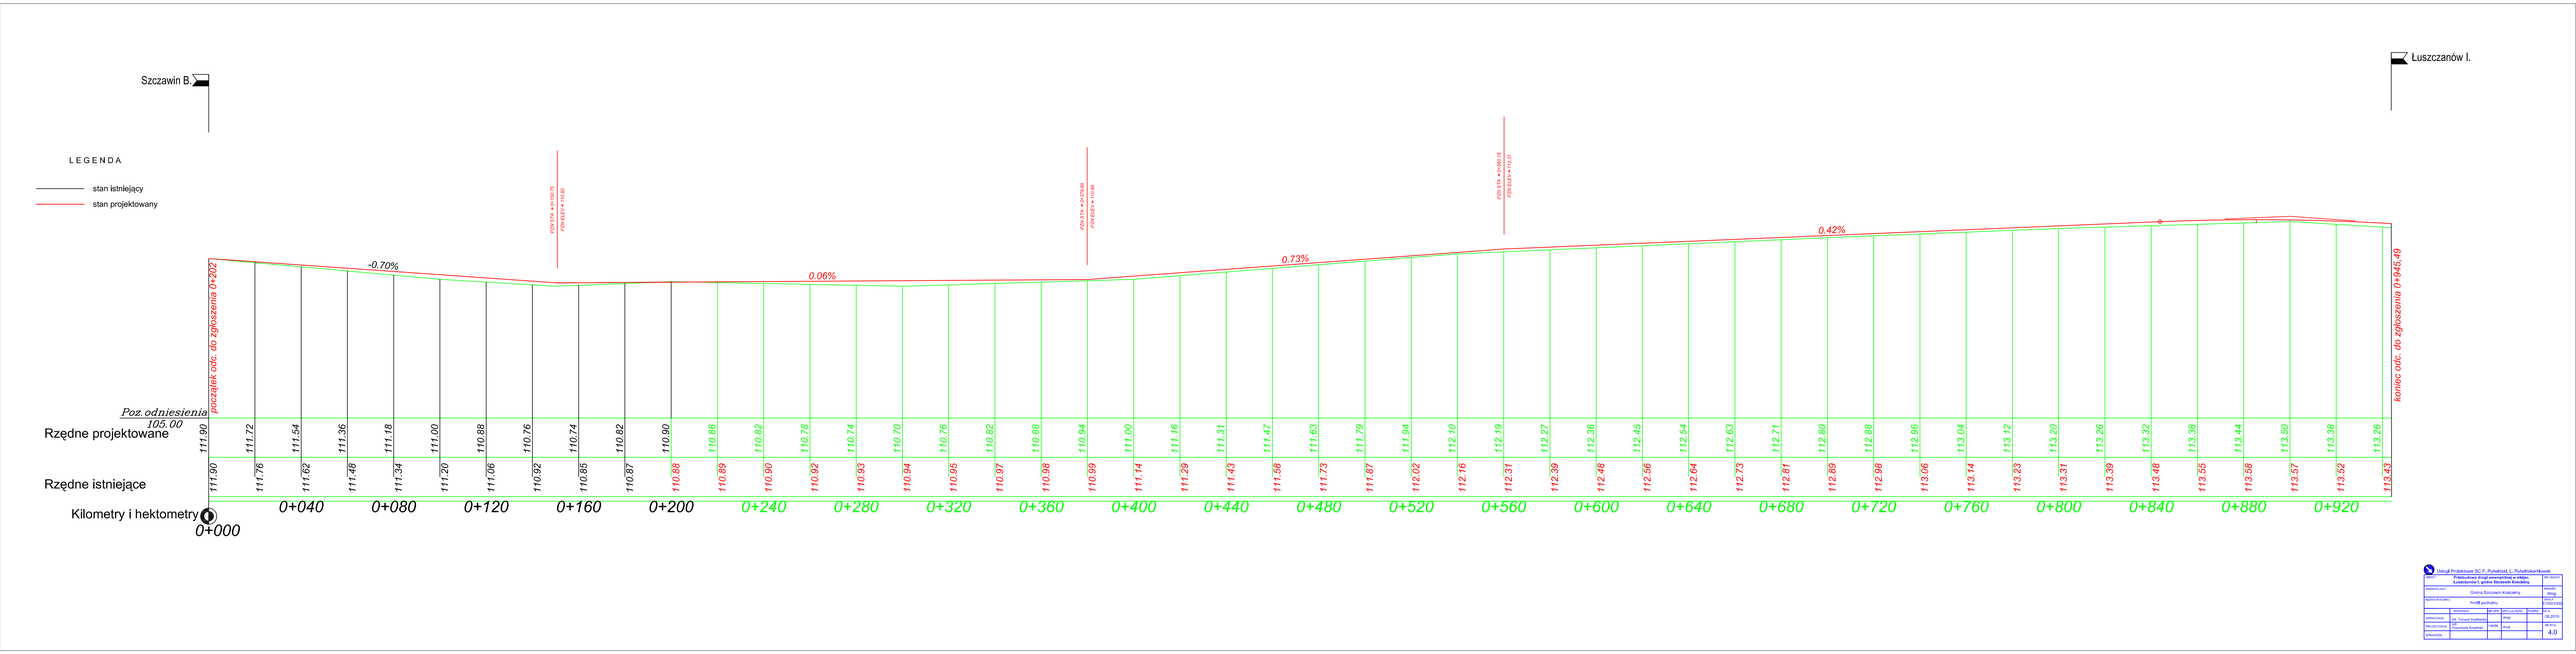


Usługi Projektowe SC F. Rychalski, L. Rychalska-Nowak

OBIEKT:	Przebudowa drogi wewnętrznej w obrębie Łuszczanów I, gmina Skrzatusz Kwidzyn				UP-1/2021
ZAMAWIAJĄCY:	Gmina Szczawin Kalisiaty				SKALA: 1:2000/1000
TREŚĆ RYSUNKU:	Profil podłużny				
		NAZWISKO	PODPIS UPRAWNIEŃ	DATA	NR
OPRACOWAŁ:	mgr inż. Tomasz Dudkiewicz		inżyn		05/2019
PROJEKTOWAŁ:	mgr inż. Franciszek Rychalski		inżyn		NR RYS: 4.0
SPRAWDZIŁ:					