

Przekrój normalny przez drogę

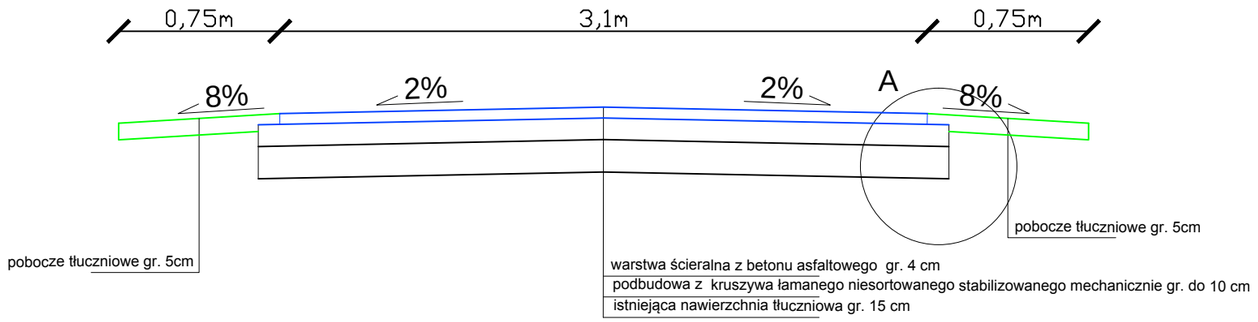

Szczegół A

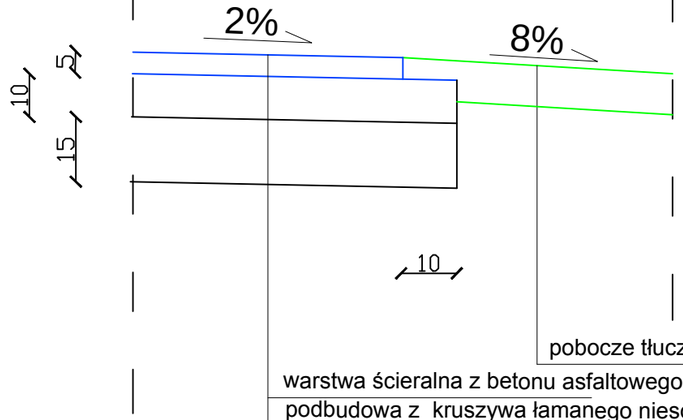

Usługi Projektowe SC F. Rytwiński, L. Rytwińska-Nowak

OBIEKT **Przebudowa drogi gminnej w miejsc. Łuszczanów I, Golas i Szczawin Borowy Kolonia**					
ZAMAWIAJĄCY **Gmina Szczawin Kościelny**					BRANŻA drog.
NAZWA RYSUNKU Prkroje normalne					SKALA 1:25; 1:10
	NAZWISKO	NR UPR.	SPECJALNOŚĆ	PODPIS	DATA
OPRACOWAŁ	Tomasz Dudkiewicz		drogi		2016
PROJEKTOWAŁ	Franciszek Rytwiński	148/88	drogi		NR RYS. 3.0
SPRAWDZIŁ					