

Przekrój poprzeczny przez drogę gminną

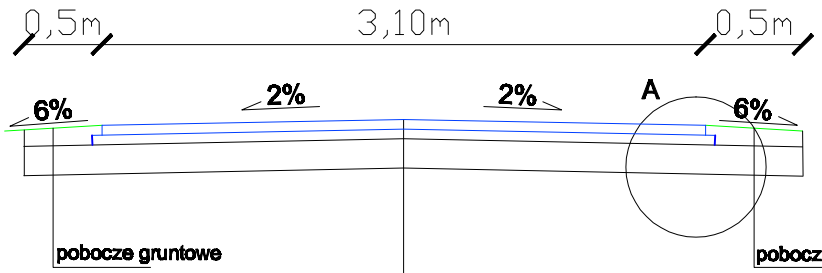

warstwa ścieralna z betonu asfaltowego AC 16S, gr. 5 cm
podbudowa z kruszywa łamanego niesortowanego stabilizowanego mechanicznie gr. do 10 cm
istniejąca nawierzchnia gruntowa i tłuczniowa

Szczegół A

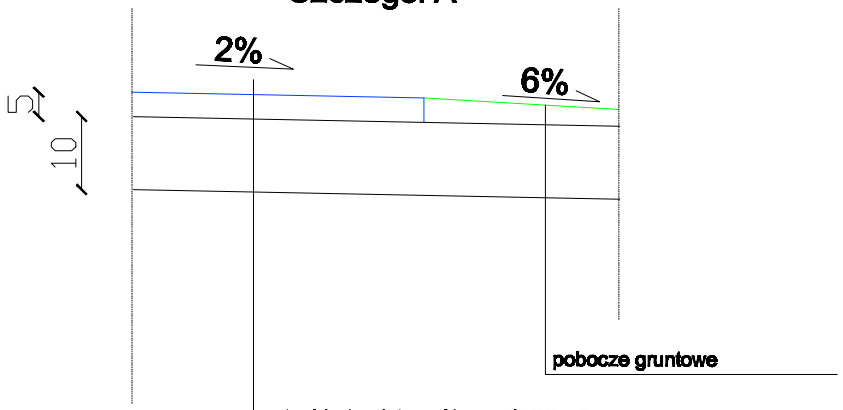

warstwa ścieralna z betonu asfaltowego AC 16 W, gr. 5 cm
podbudowa z kruszywa łamanego niesortowanego
stabilizowanego mechanicznie gr. do 10 cm
istniejąca nawierzchnia

Usługi Projektowe Drogowe F. Rytwiński,

OBIEKT	Przebudowa drogi gminnej w miejsc. Słup				
ZAMAWIAJĄCY	Gmina Skoszewin Kościelny				BRANŻA drog.
NAZWA RYSUNKU	Przekrój normalny				SKALA 1:100/2000
	NAZWISKO	NR UPR.	SPECJALNOŚĆ	PODPIS	DATA
OPRACOWAŁ	Tomasz Dudkiewicz		drogi		03.2018
PROJEKTOWAŁ	Franciszek Rytwiński	148/88	drogi		NR RYS. 3.0
SPRAWDZIŁ					