



ORUROWANIE

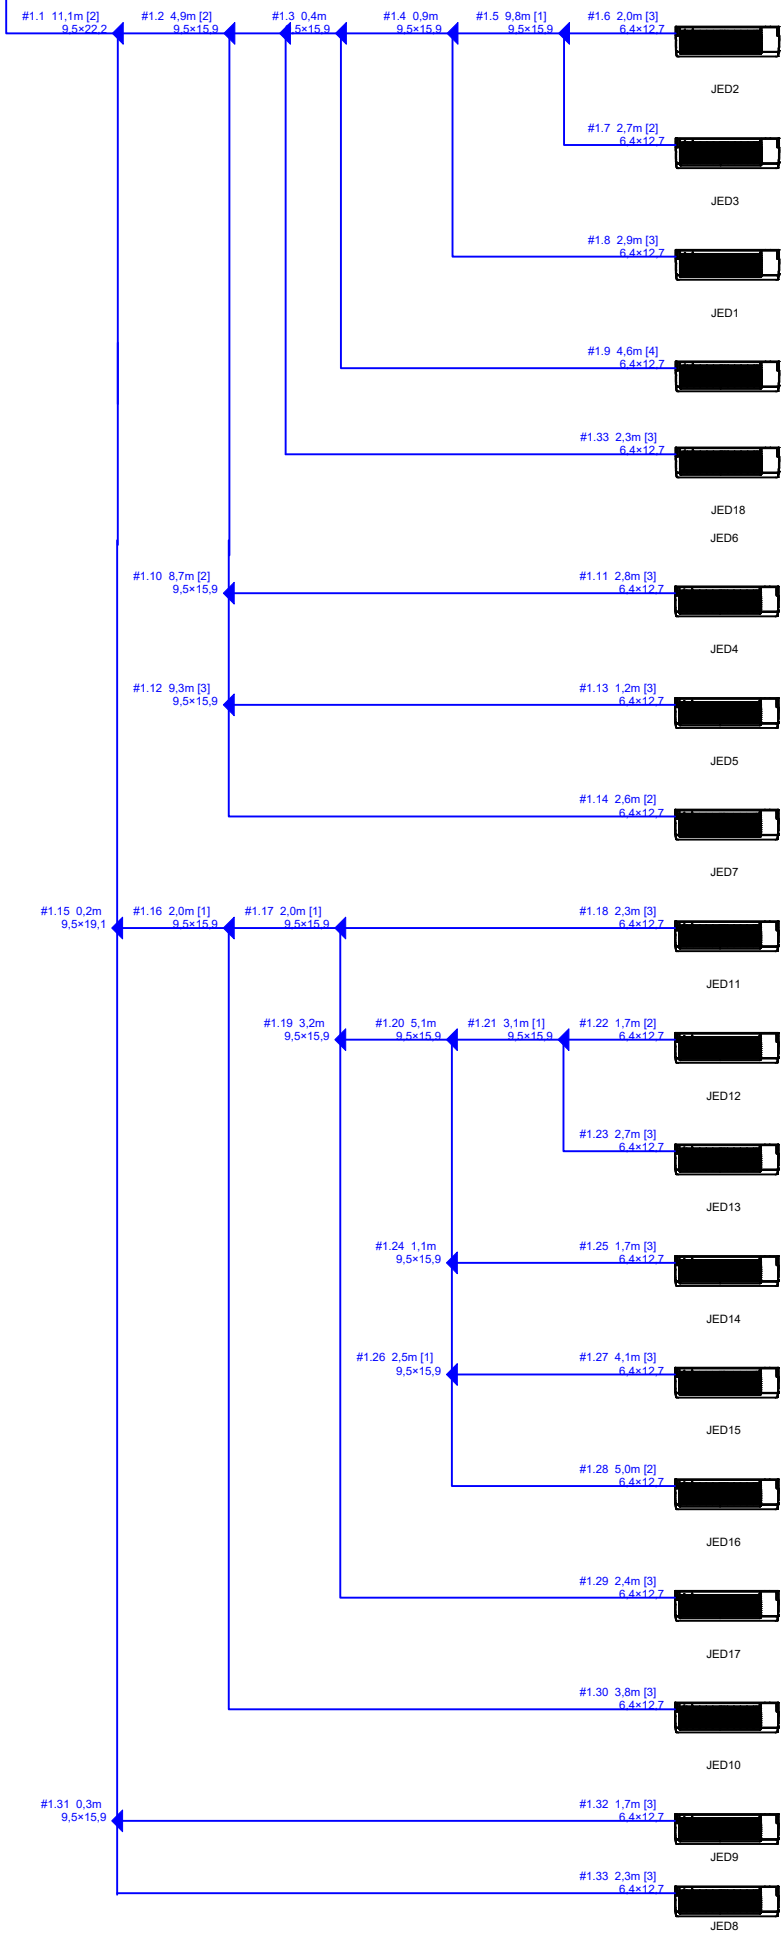

OKABLOWANIE

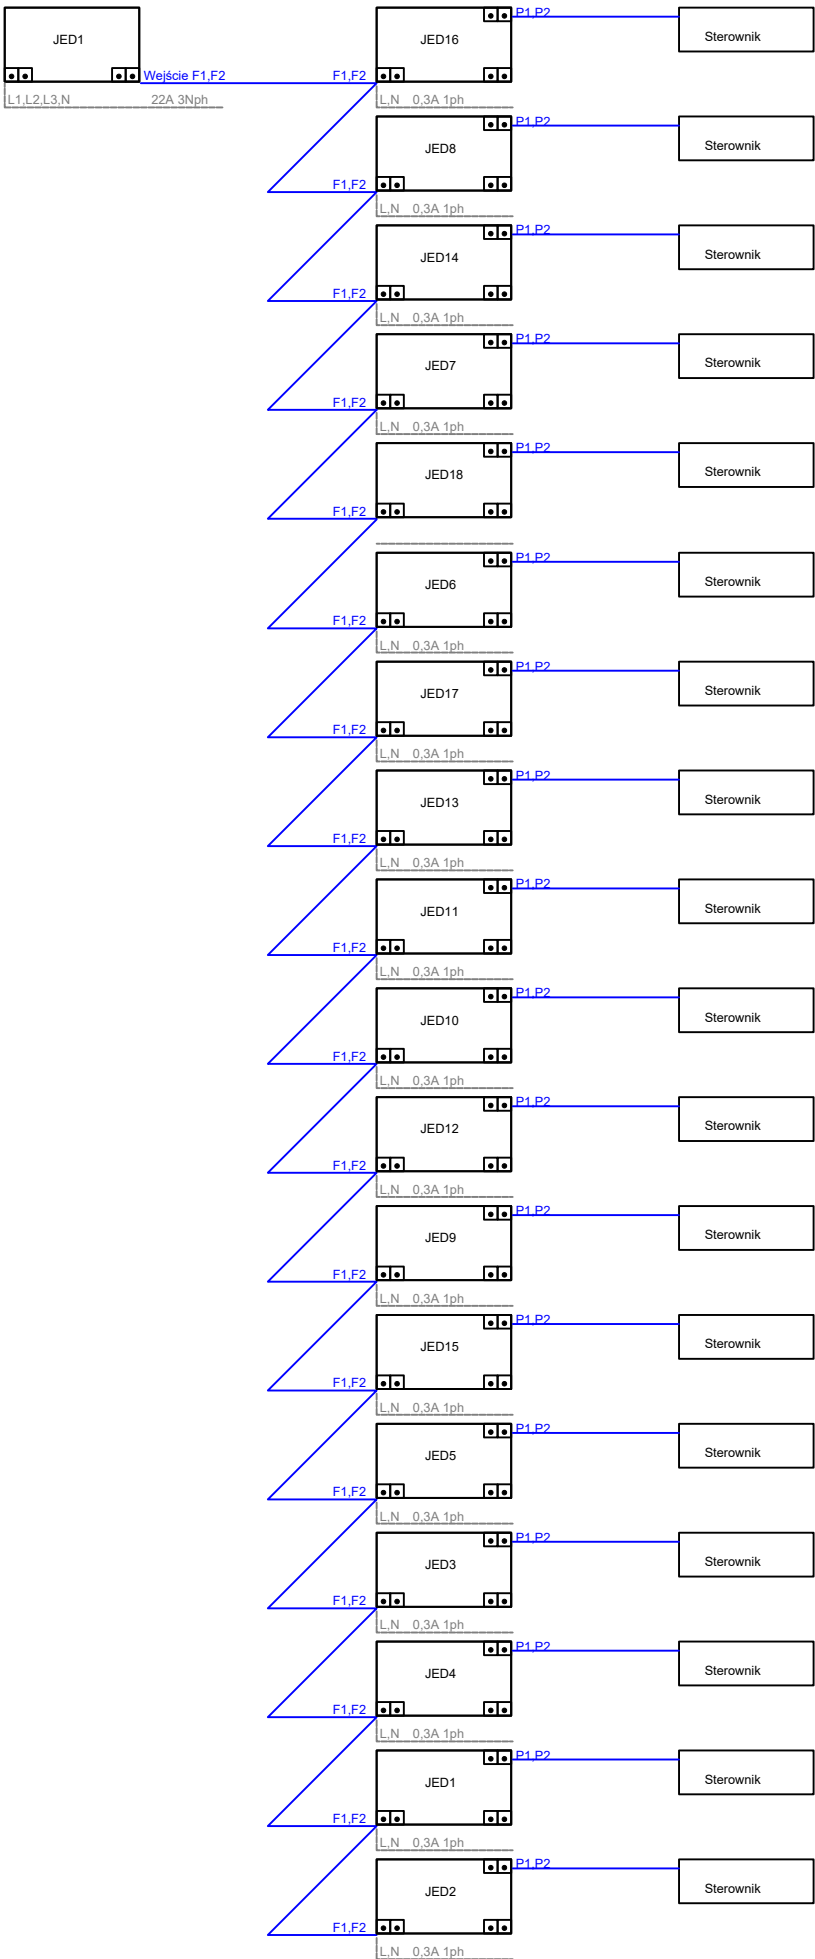

- Dopuszcza się urządzenia równoważne w zakresie:
- moc chłodnicza nie mniejsza niż moc podana na rzucie
 - wydajność urządzenia nie mniejsza niż moc podana na rzucie
 - poziom ciśnienia akustycznego nie większy niż podany na rzucie
 - wymiary urządzeń $\pm 10\%$ wymiarów jednostki rysowanej na rzucie
 - pobór mocy elektrycznej nie większy niż podany na rzucie
 - masa urządzenia $\pm 10\%$ masy jednostki podanej na rzucie
 - wymagana ilość urządzeń zgodna z projektem
 - nominalna średnica rurociągu nie mniejsza niż średnica podana na rzucie

BIURO ROZWOJU I REALIZACJI PROJEKTÓW BUDOWLANYCH HOL-BUD sp. z o.o. Gościnin, ul. Płocka 44a, tel./fax. (24) 235 42 05			
Nazwa inwestycji ROZBUDOWA, REMONT I PRZEBUDOWA BUDYNKU WRAZ ZE ZMIANĄ SPOSOBU UŻYTKOWANIA BUDYNKU BYŁEJ SZKOŁY NA CENTRUM OPIEKUŃCZO-MIESZKALNE WRAZ Z BUDOWĄ SZAMBA SZCZELNEGO I NIEZBĘDNEJ INFRASTRUKTURY			
Inwestor GMINA SZCZAWIN KOŚCIELNY UL. JANA PAWŁA II 10 09-550 SZCZAWIN KOŚCIELNY			
Adres inwestycji GORZEWO-KOLONIA, GMINA SZCZAWIN KOŚCIELNY, DZIAŁKA 28/2 OBREB EWID. 0007, JEDNOSTKA EWID. 140405_2			
Projektant mgr inż. Rafał Marciniak upr. nr MAZ/0425/PWBS/15			
Sprawdzający mgr inż. Monika Anuszczyk upr. nr LOD/3779/PWBS/19			
Asystent mgr inż. Joanna Pysera mgr inż. Julita Izydorczyk			
Temat rysunku ROZWIŃCIE - INSTALACJA GRZEWCA VRV			
Skala (...)	Data 15 03 2022	Numer S03	Nr str