
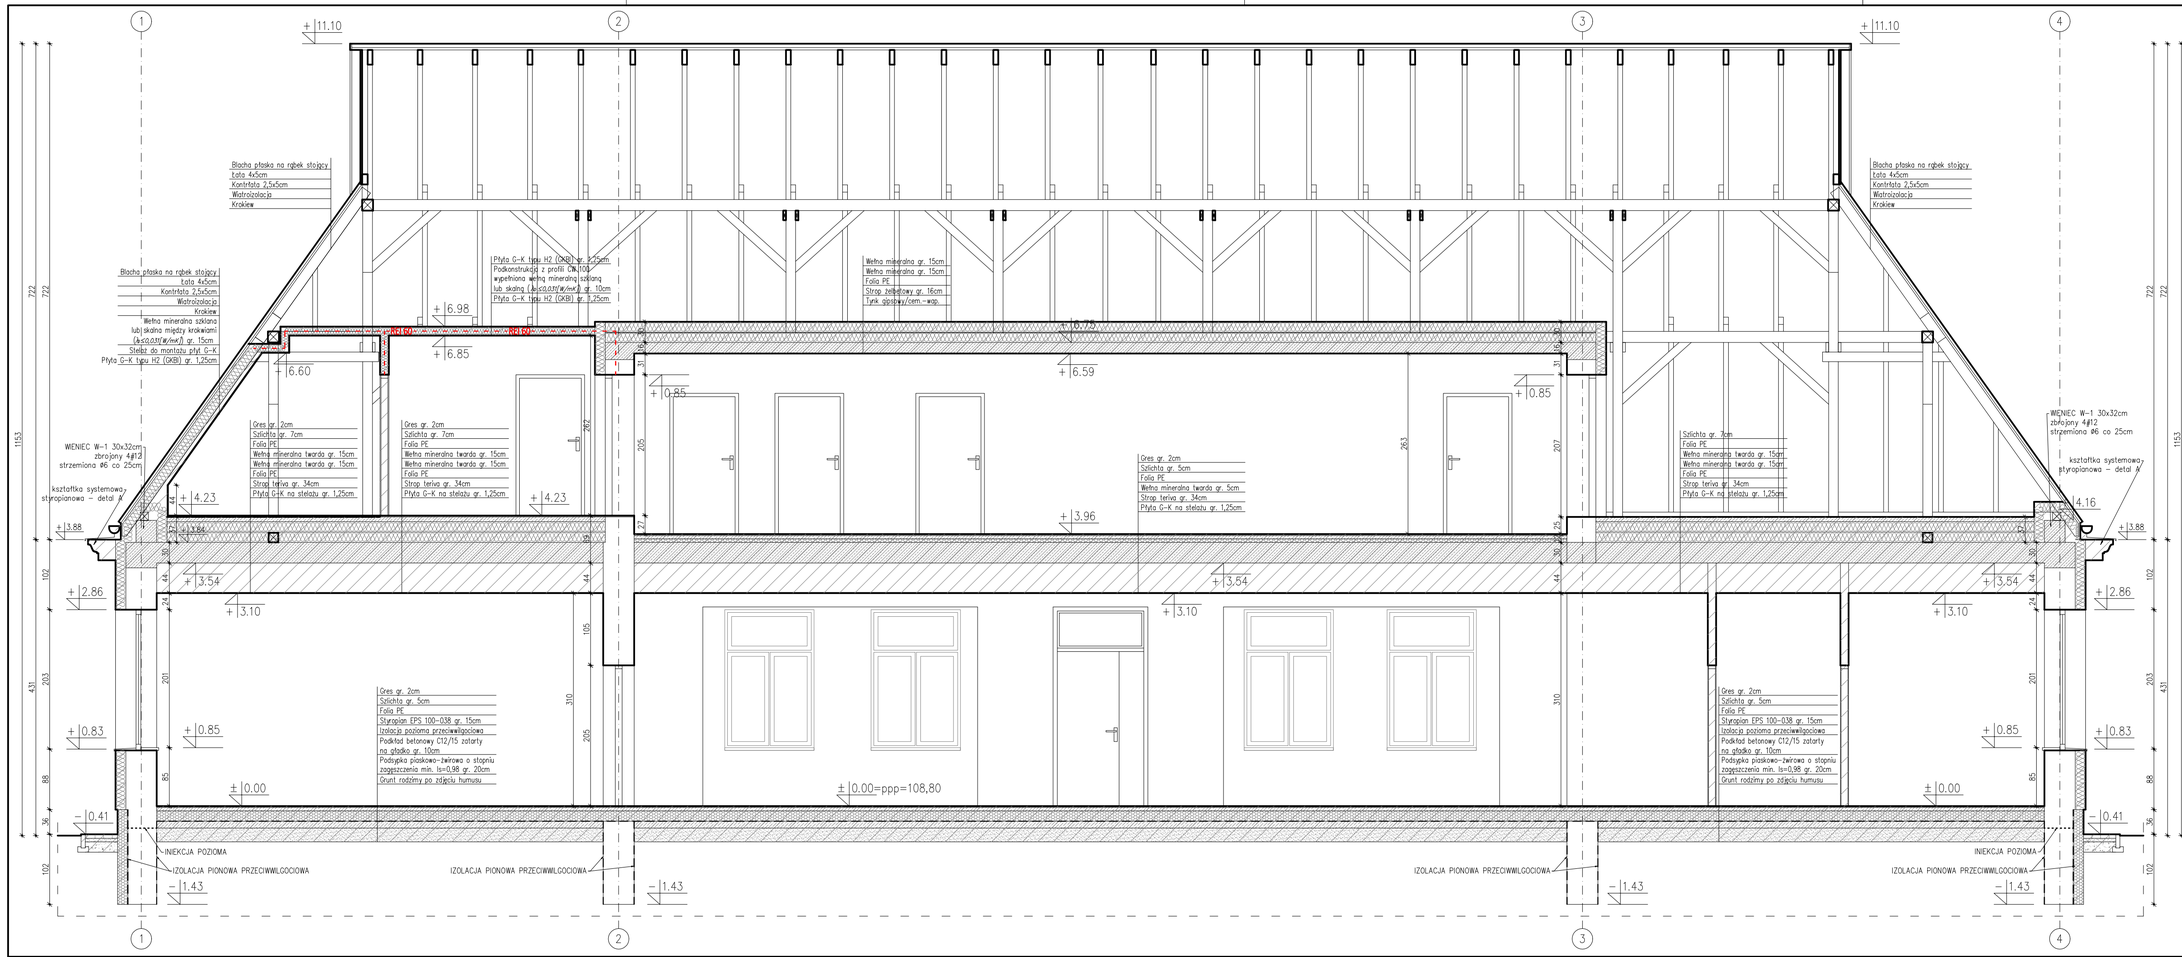



## WIENIEC W-1
## SKALA 1:20

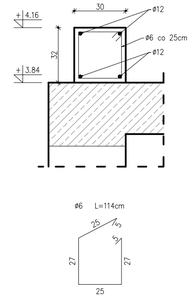


NOWOPROJEKTOWANE ELEMENTY


BIURO ROZWOJU I REALIZACJI PROJEKTÓW BUDOWLANYCH
HOL-BUD sp. z o.o.
Gostynin, ul. Płocka 44a, tel./fax. (24) 235 42 05


Nazwa inwestycji
ROZBUDOWA, REMONT I PRZEBUDOWA BUDYNKU WRAZ ZE ZMIANĄ SPOSOBU UŻYTKOWANIA BUDYNKU BYŁEJ SZKOŁY NA CENTRUM OPIEKUŃCZO-MIESZKALNE WRAZ Z BUDOWĄ SZAMBA SZCZELNEGO I NIEZBĘDNEJ INFRASTRUKTURY

Inwestor
GMINA SZCZAWIN KOŚCIELNY
UL. JANA PAWŁA II 10
09-550 SZCZAWIN KOŚCIELNY

Adres inwestycji
GORZEWO-KOLONIA,
GMINA SZCZAWIN KOŚCIELNY, DZIAŁKA 28/2
OBRĘB EWID. 0007, JEDNOSTKA EWID. 140405_2

Projektant
mgr inż. arch. Tomasz Reszkowski
upr.nr MAZ/0159/PWOK/03, MA/070/14

Sprawdzający
mgr inż. arch. Julita Kopeć
upr.nr MA/157/18

Temat rysunku
PRZEKRÓJ D-D – STAN PROJEKTOWANY

| Skala | Data | Numer | Nr str |
|---|---|---|---|
| 1 : 50 | 15 03 2022 | A-07 | 46 |