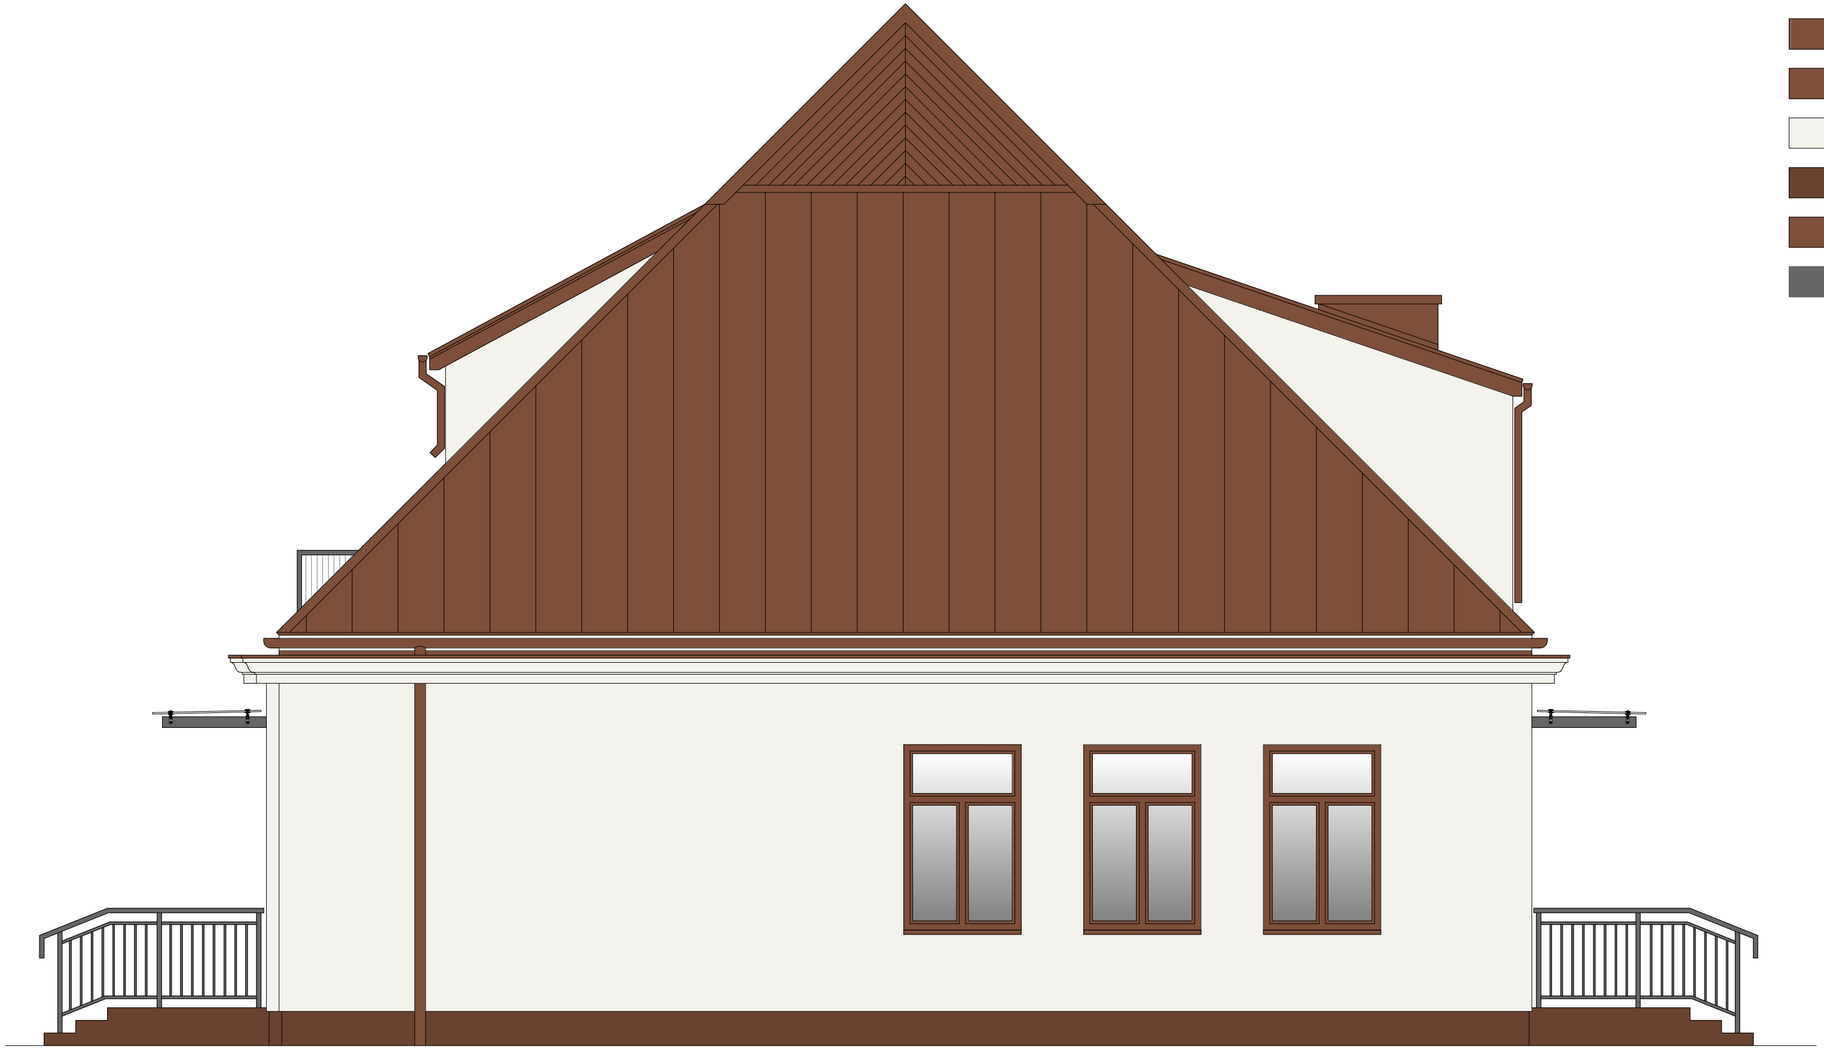


LEGENDA:

- Pokrycie dachowe – blacha płaska na rąbek stojący
  kolor ciemny brąz
- Obróbki blacharskie, rynny i rury spustowe
  kolor ciemny brąz
- Tynk elewacyjny cienkowarstwowy barwiony w masie
  kolor kremowy
- Cokół – tynk elewacyjny cienkowarstwowy barwiony w masie
  kolor ciemny brąz
- Stolarka okienna i drzwiowa
  kolor ciemny brąz
- Balustrady
  kolor ciemny szary

BIURO ROZWOJU I REALIZACJI PROJEKTÓW BUDOWLANYCH
HOL–BUD sp. z o.o.
Gostynin, ul. Płocka 44a, tel./fax. (24) 235 42 05

Nazwa inwestycji

ROZBUDOWA, REMONT I PRZEBUDOWA BUDYNKU WRAZ ZE ZMIANĄ SPOSOBU UŻYTKOWANIA BUDYNKU BYŁEJ SZKOŁY NA CENTRUM OPIEKUŃCZO–MIESZKALNE WRAZ Z BUDOWĄ SZAMBA SZCZELNEGO I NIEZBĘDNEJ INFRASTRUKTURY

Inwestor

GMINA SZCZAWIN KOŚCIELNY
UL. JANA PAWŁA II 10
09–550 SZCZAWIN KOŚCIELNY

Adres inwestycji

GORZEWO–KOLONIA,
GMINA SZCZAWIN KOŚCIELNY, DZIAŁKA 28/2
OBRĘB EWID. 0007, JEDNOSTKA EWID. 140405_2

Projektant

mgr inż. arch. Tomasz Reszkowski
upr.nr MAZ/0159/PWOK/03, MA/070/14

Sprawdzający

mgr inż. arch. Julita Kopeć
upr.nr MA/157/18

Temat rysunku

ELEWACJA WSCHODNIA – STAN PROJEKTOWANY

Skala	Data	Numer	Nr str
1 :50	15 03 2022	A–11	50