



PRZEKRÓJ TYPOWY PRZEZ JEZDNIĘ

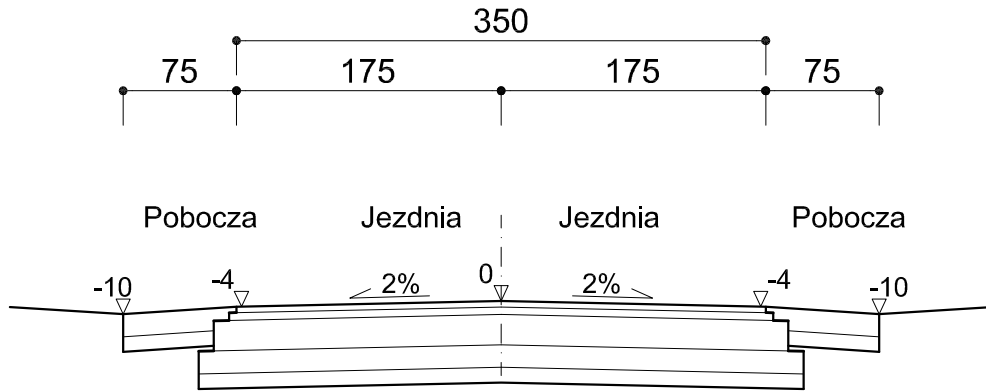

PRZEKRÓJ TYPOWY NA ODCINKU Z MIJANKOM

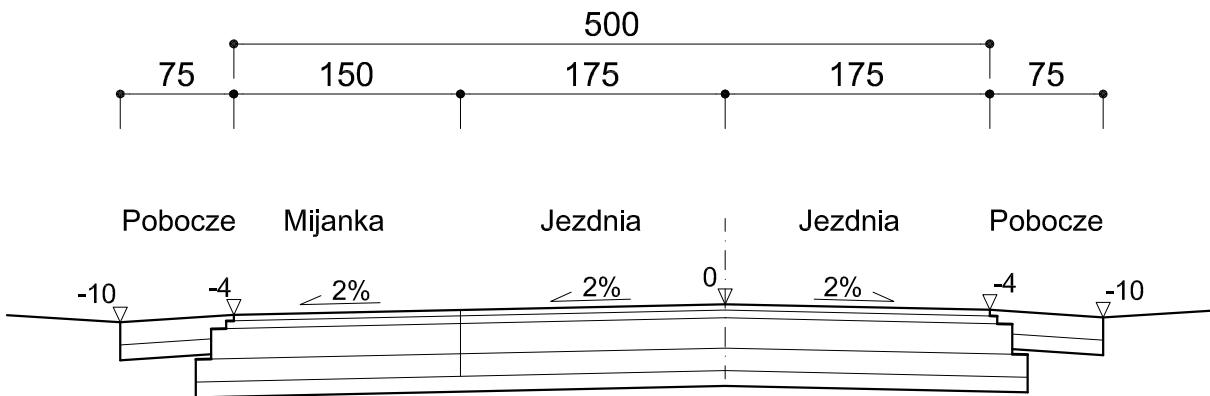

Nazwa opracowania:

**BUDOWA I PRZEBUDOWA DRÓG GMINNYCH I WEWNĘTRZNYCH
W MIEJSCOWOŚCI KALEŃ, MISIADŁA, MOŚCISKA GM. SZCZAWIN
KOŚCIELNY**

Lokalizacja obiektu:

gm. Szczawin Kościelny, obręb Mościcka, Misiadła, Kaleń

Nazwa rysunku:

Przekrój normalny

Nr:

3

Skala:

1:50

Projektant:

mgr inż. T. Holc upr. nr LOD/0700/PWOD/07