


MAPA DO CELÓW PROJEKTOWYCH



Oznaczenie kartograficzne zgłoszenia pracy geodezyjnej	GK 6640 72 2021
Miejscowość	SUSERZ
Jednostka ewidencyjna	140405 2
Nazwa ewidencyjna	SZCZAWIN KOŚCIELNY
Obręb ewidencyjny	0035
Nazwa	SUSERZ
Arkusze mapy	7.176.09.16.2.3; 7.176.09.16.2.1
Skala mapy	1 : 500
Długość działki nr	36
Nazwa układu współrzędnych	Układ 2000 PL-EVRF2007-NH
Oznaczenie granic obszaru, który był przedmiotem aktualizacji	---
Oznaczenie i informacje o służebnościach gruntowych mających wpływ na zagospodarowanie gruntów, zlokalizowanych w granicach projektowanej inwestycji	Nie występuje
Oznaczenie i symbol konturu użytku gruntowego, który nie jest ujawniony w bazie danych ewidencyjnej gruntów i budynków	Nie występuje
Nie wyklicza się istnienia w terenie urządzeń podziemnych nie pokazanych na mapie, które nie zostały odnalezione podczas wykonywania prac geodezyjnych lub nie zostały zgłoszone do inwentaryzacji przed zasypaniem.	

BIURO GEODEZYJNE
Wiosna Zera
ul. Gostynińska 12
64-500 Susz, tel. 500 238 489
www.wiosnazera.pl

GEODETA UPRAWNIENY
Wiosna Zera
Nr upraw. 167200
tel. 500 238 489
Gostynin, dn. 17.02.2021r.

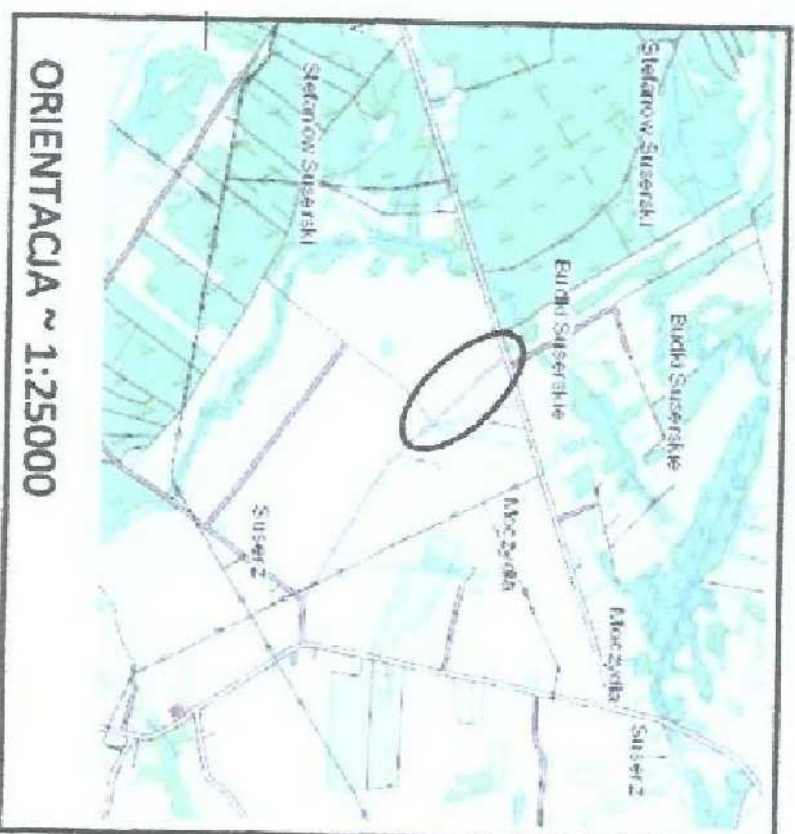

ORIENTACJA ~ 1:25000

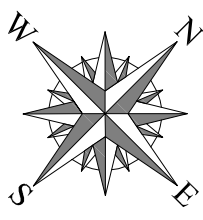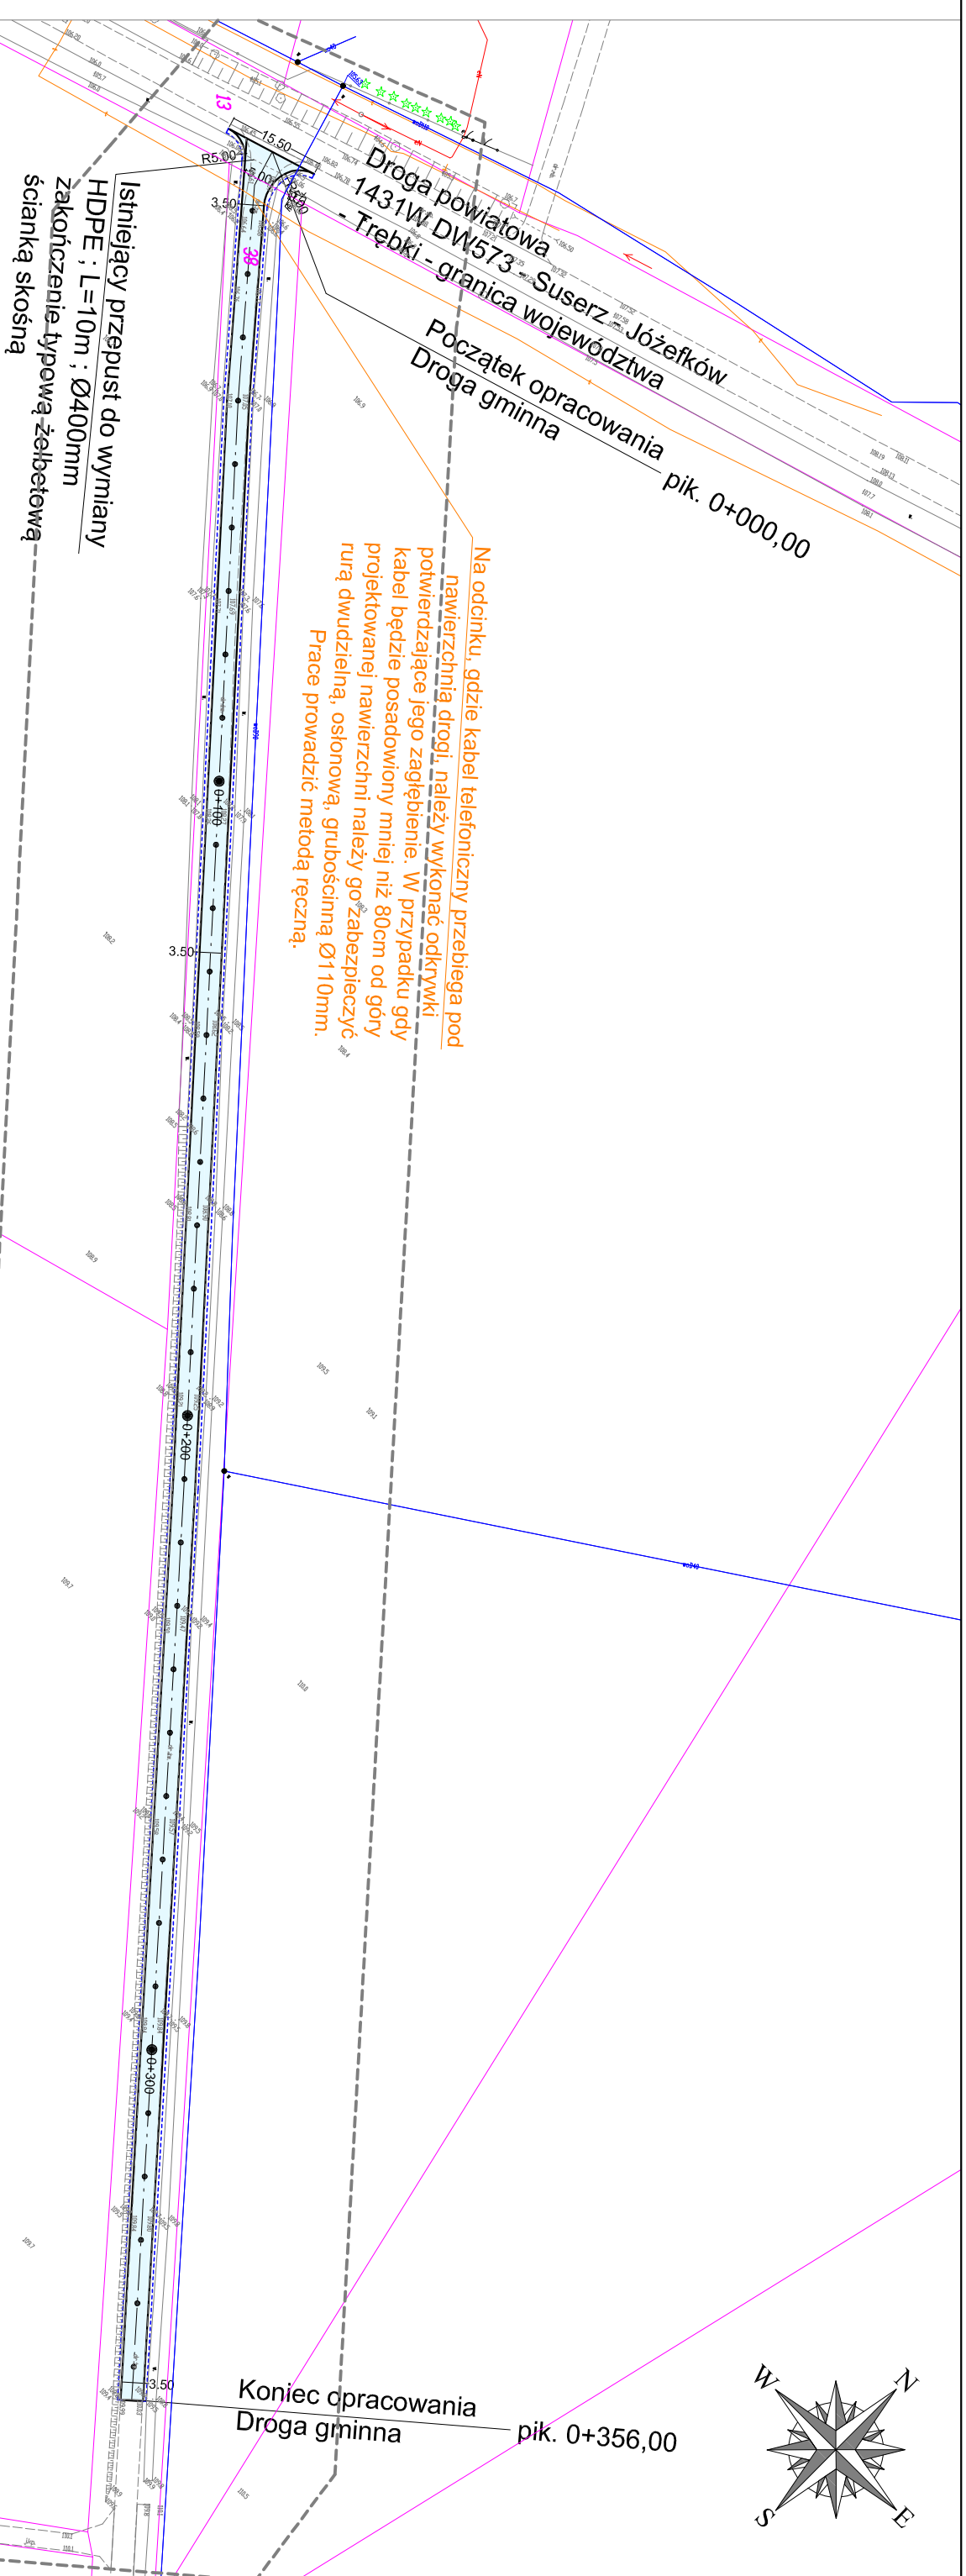

<p>Proświadczenie, że niniejszy dokument został opracowany w wyniku prac geodezyjnych i kartograficznych, których rezultaty zawiera operat techniczny pozytywnie zweryfikowany. Jednocześnie informuję, że jestem świadomy odpowiedzialności karnej za złożenie fałszywego oświadczenia.</p>	
Identyfikator zgłoszenia prac geodezyjnych	GK 6640 72 2021
Organ służby geodezyjnej, który otrzymał zgłoszenie	STRASZA GOSYLNISZU
Wykonawca prac geodezyjnych	H. ZERA
Nr oraz data sporządzenia dokumentu zawierającego wynik geodezyjnej weryfikacji	11.05.2024
Imię i nazwisko oraz nr uprawnień zawodowych kierownika prac	GEODETA UPRAWNIENY WIOSNA ZERA Nr upraw. 167200 tel. 500 238 489

LEGENDA:

- Nawierzchnia asfaltowa
- Krawężł jezdni
- Pobocze
- Granice własności

Nazwa opracowania:

PRZEBUDOWA DROGI WEWNĘTRZNEJ W MIEJSCOWOŚCI SUSERZ

Lokalizacja obiektu:

gm. Szczawin Kościelny; obręb nr 0035 Susz, dz. nr 38; 13

Nazwa rysunku:

Plan sytuacyjny

Nr:

1

Skala:

1:1000

Projektant:

mgr inż. T. Holc upr. nr LOD/0700/PWOD/07