


PRZEKRÓJ KONSTRUKCYJNY

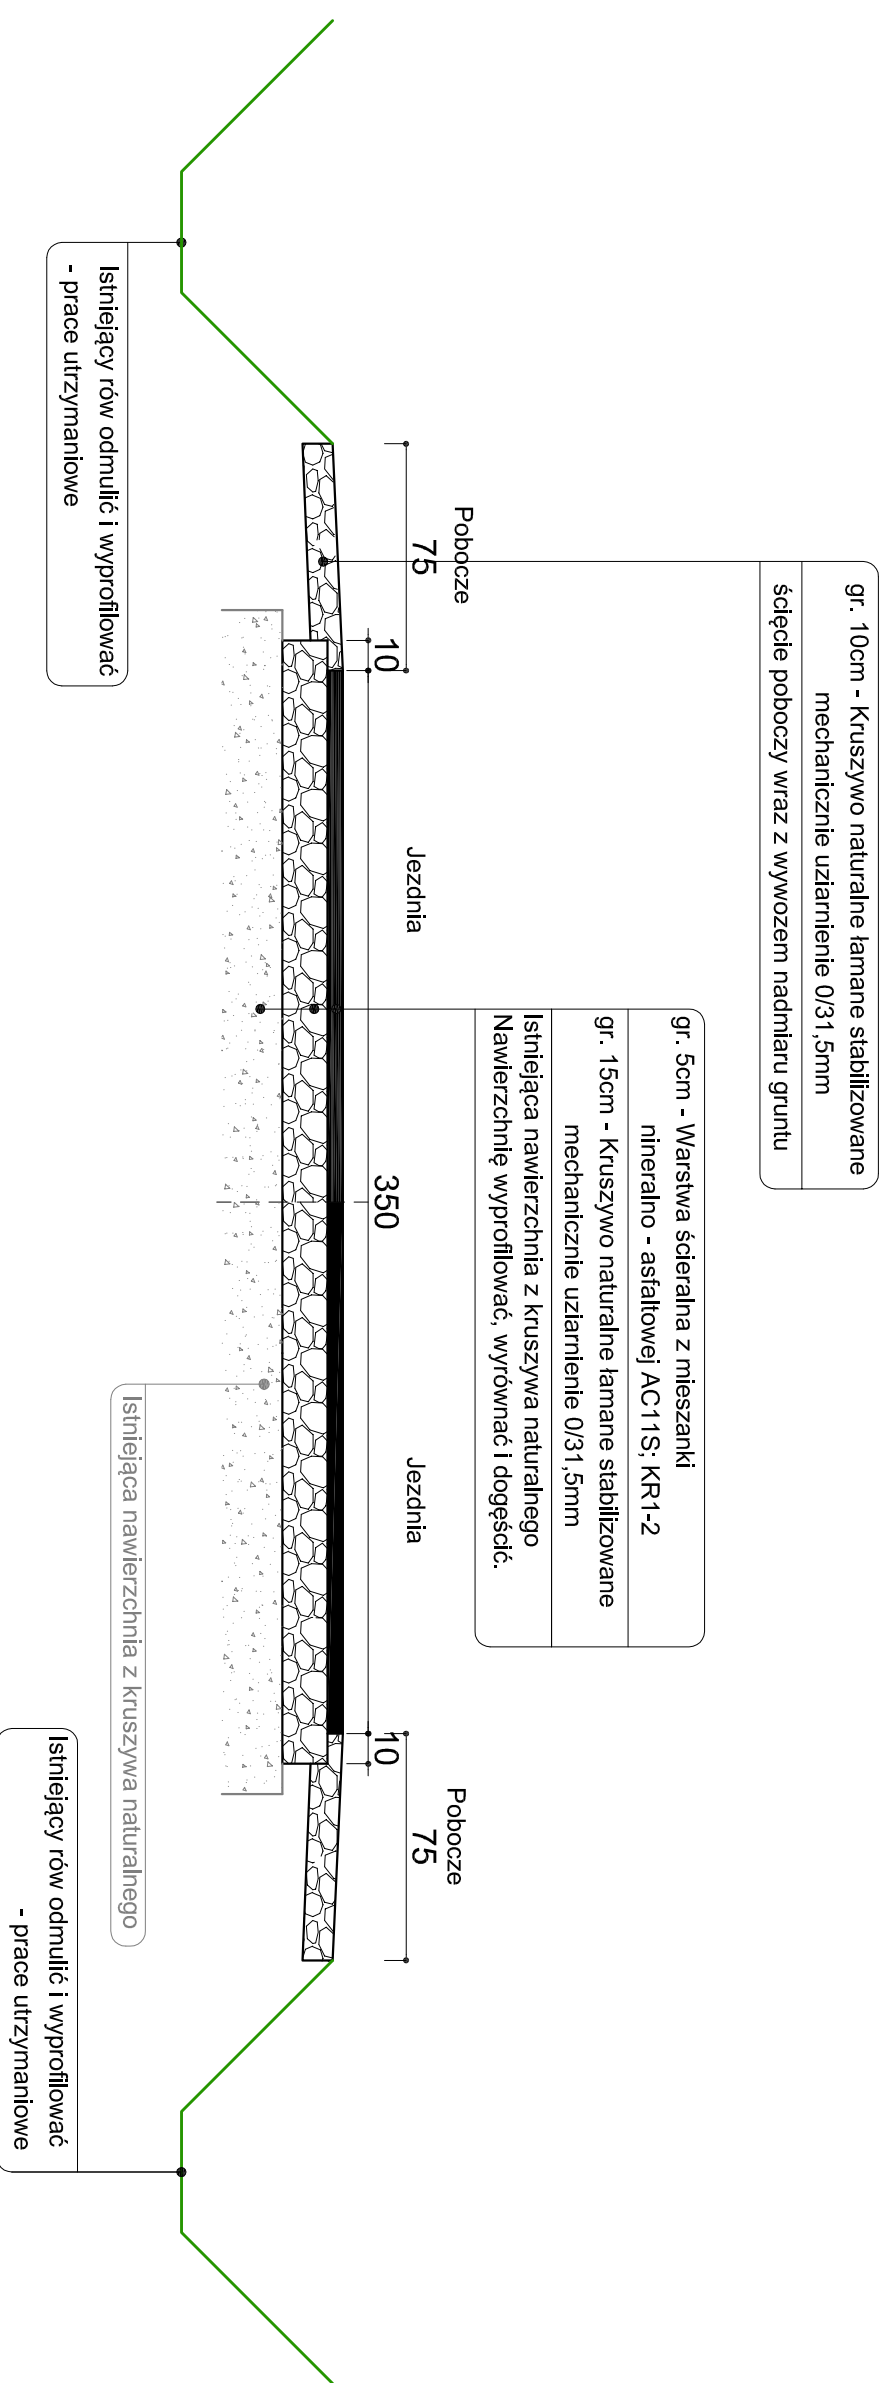

gr. 10cm - Kruszywo naturalne łamane stabilizowane mechanicznie uziarnienie 0/31,5mm
ścigające poboczy wraz z wywozem nadmiaru gruntu

gr. 5cm - Warstwa ścierna z mieszanki mineralno - asfaltowej AC11S; KR1-2
gr. 15cm - Kruszywo naturalne łamane stabilizowane mechanicznie uziarnienie 0/31,5mm
Istniejąca nawierzchnia z kruszywa naturalnego Nawierzchnię wyprofilować, wyrównać i dogęścić.

Istniejący rów odmulić i wyprofilować - prace utrzymaniowe

Istniejący rów odmulić i wyprofilować - prace utrzymaniowe

Nazwa opracowania: PRZEBUDOWA DROGI WEWNĘTRZNEJ W MIEJSCOWOŚCI SUSERZ	
Lokalizacja obiektu: gm. Szczawin Kościelny; obręb nr 0035 Suserz, dz. nr 38; 13	
Nazwa rysunku: Przekroje konstrukcyjne	Nr: 2
Projektant: mgr inż. T. Holc upr. nr LOD/0700/PWOD/07	Skala: 1:25