


# PRZEKRÓJ KONSTRUKCYJNY

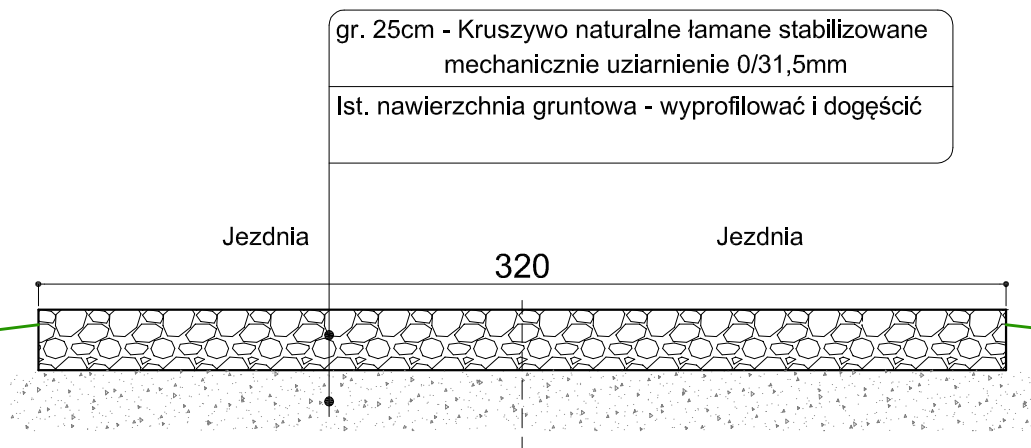

<i>Nazwa opracowania:</i> <b>PRZEBUDOWA DROGI WEWNĘTRZNEJ W MIEJSCOWOŚCI TULISKA</b>		
<i>Lokalizacja obiektu:</i> gm. Szczawin Kościelny dz. nr 84; 42 - obręb nr 42 Tuliska		
<i>Nazwa rysunku:</i> Przekroje konstrukcyjne	Nr: <b>2</b>	Skala: 1:25
<i>Projektant:</i> mgr inż. T. Holc upr. nr LOD/0700/PWOD/07		