



PRZEKRÓJ NORMALNY

- na odc. prostym

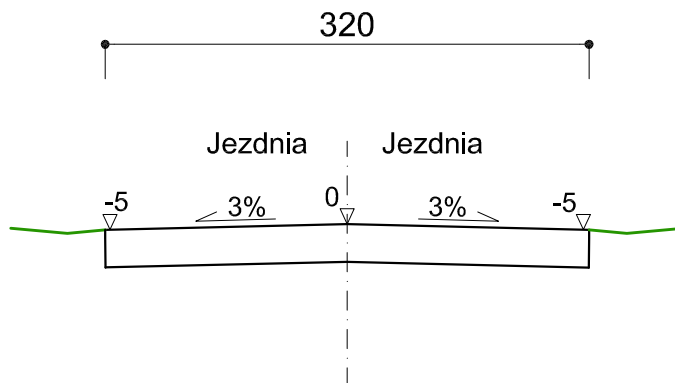

- na łuku poziomym

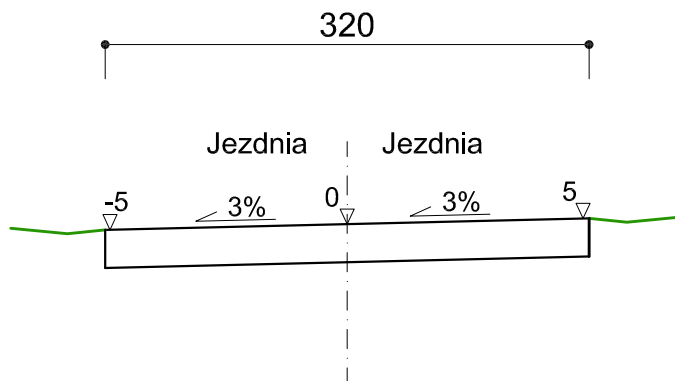

<i>Nazwa opracowania:</i> PRZEBUDOWA DROGI WEWNĘTRZNEJ W MIEJSCOWOŚCI TULISKA		
<i>Lokalizacja obiektu:</i> gm. Szczawin Kościelny dz. nr 84; 42 - obręb nr 42 Tuliska		
<i>Nazwa rysunku:</i> Przekroje normalne	Nr: 3	Skala: 1:50
<i>Projektant:</i> mgr inż. T. Holc upr. nr LOD/0700/PWOD/07		