


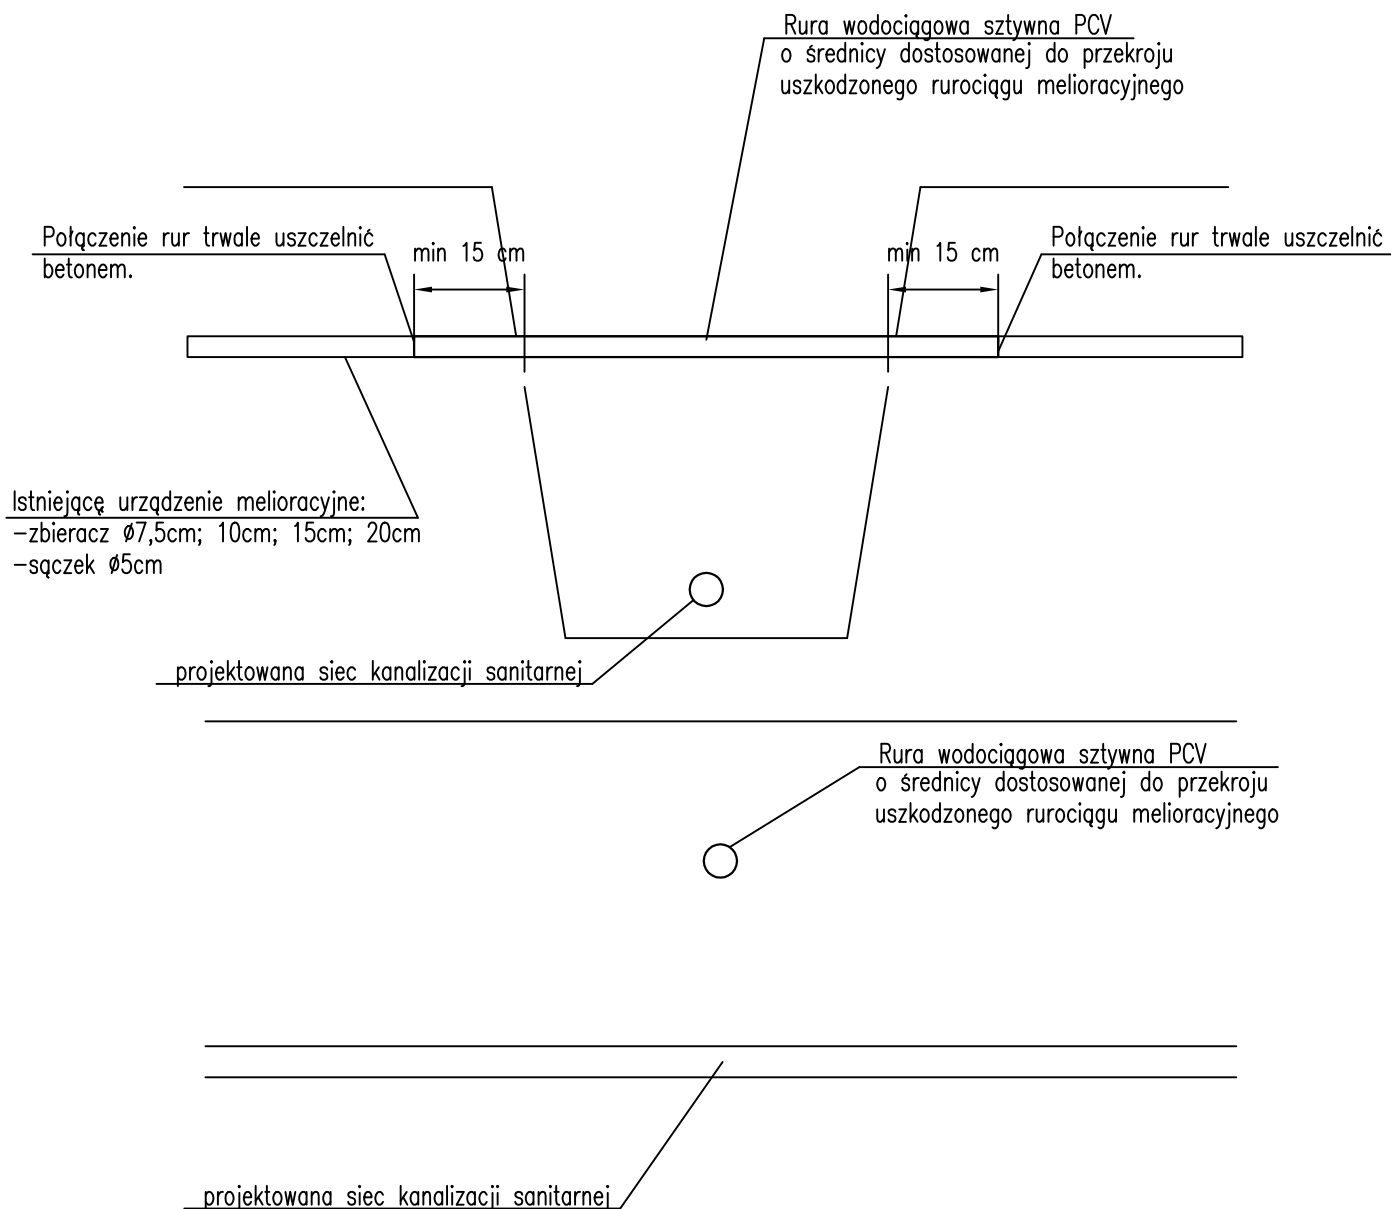

DYREKCJA INWESTYCJI W KUTNIE Sp. z o.o.
99-300 Kutno, ul. Wojska Polskiego 10a

tel/fax: (24) 355 23 55 email: biuro@dikutno.pl

NAZWA ZADANIA:

„Budowa sieci kanalizacji sanitarnej w miejscowości Szczawinek,
Sewerynów i Szczawin Borowy Kolonia” gmina Szczawin Kościelny

INWESTOR:

GMINA SZCZAWIN KOŚCIELNY
ul. Jana Pawła II 10
09-550 Szczawin Kościelny

DATA:

15 maj 2023r.

NAZWA RYSUNKU:

Skrzyżowanie kanalizacji sanitarnej
z melioracją

SKALA:

1 : 10

FUNKCJA:
PROJEKTANT

IMIĘ I NAZWISKO:
mgr inż. Maciej
Dzikowski

UPRAWNIENIA:
LOD/1487/POOS/10
branża sanitarna

PODPIS:

NR. RYSUNKU:

Rys. 8