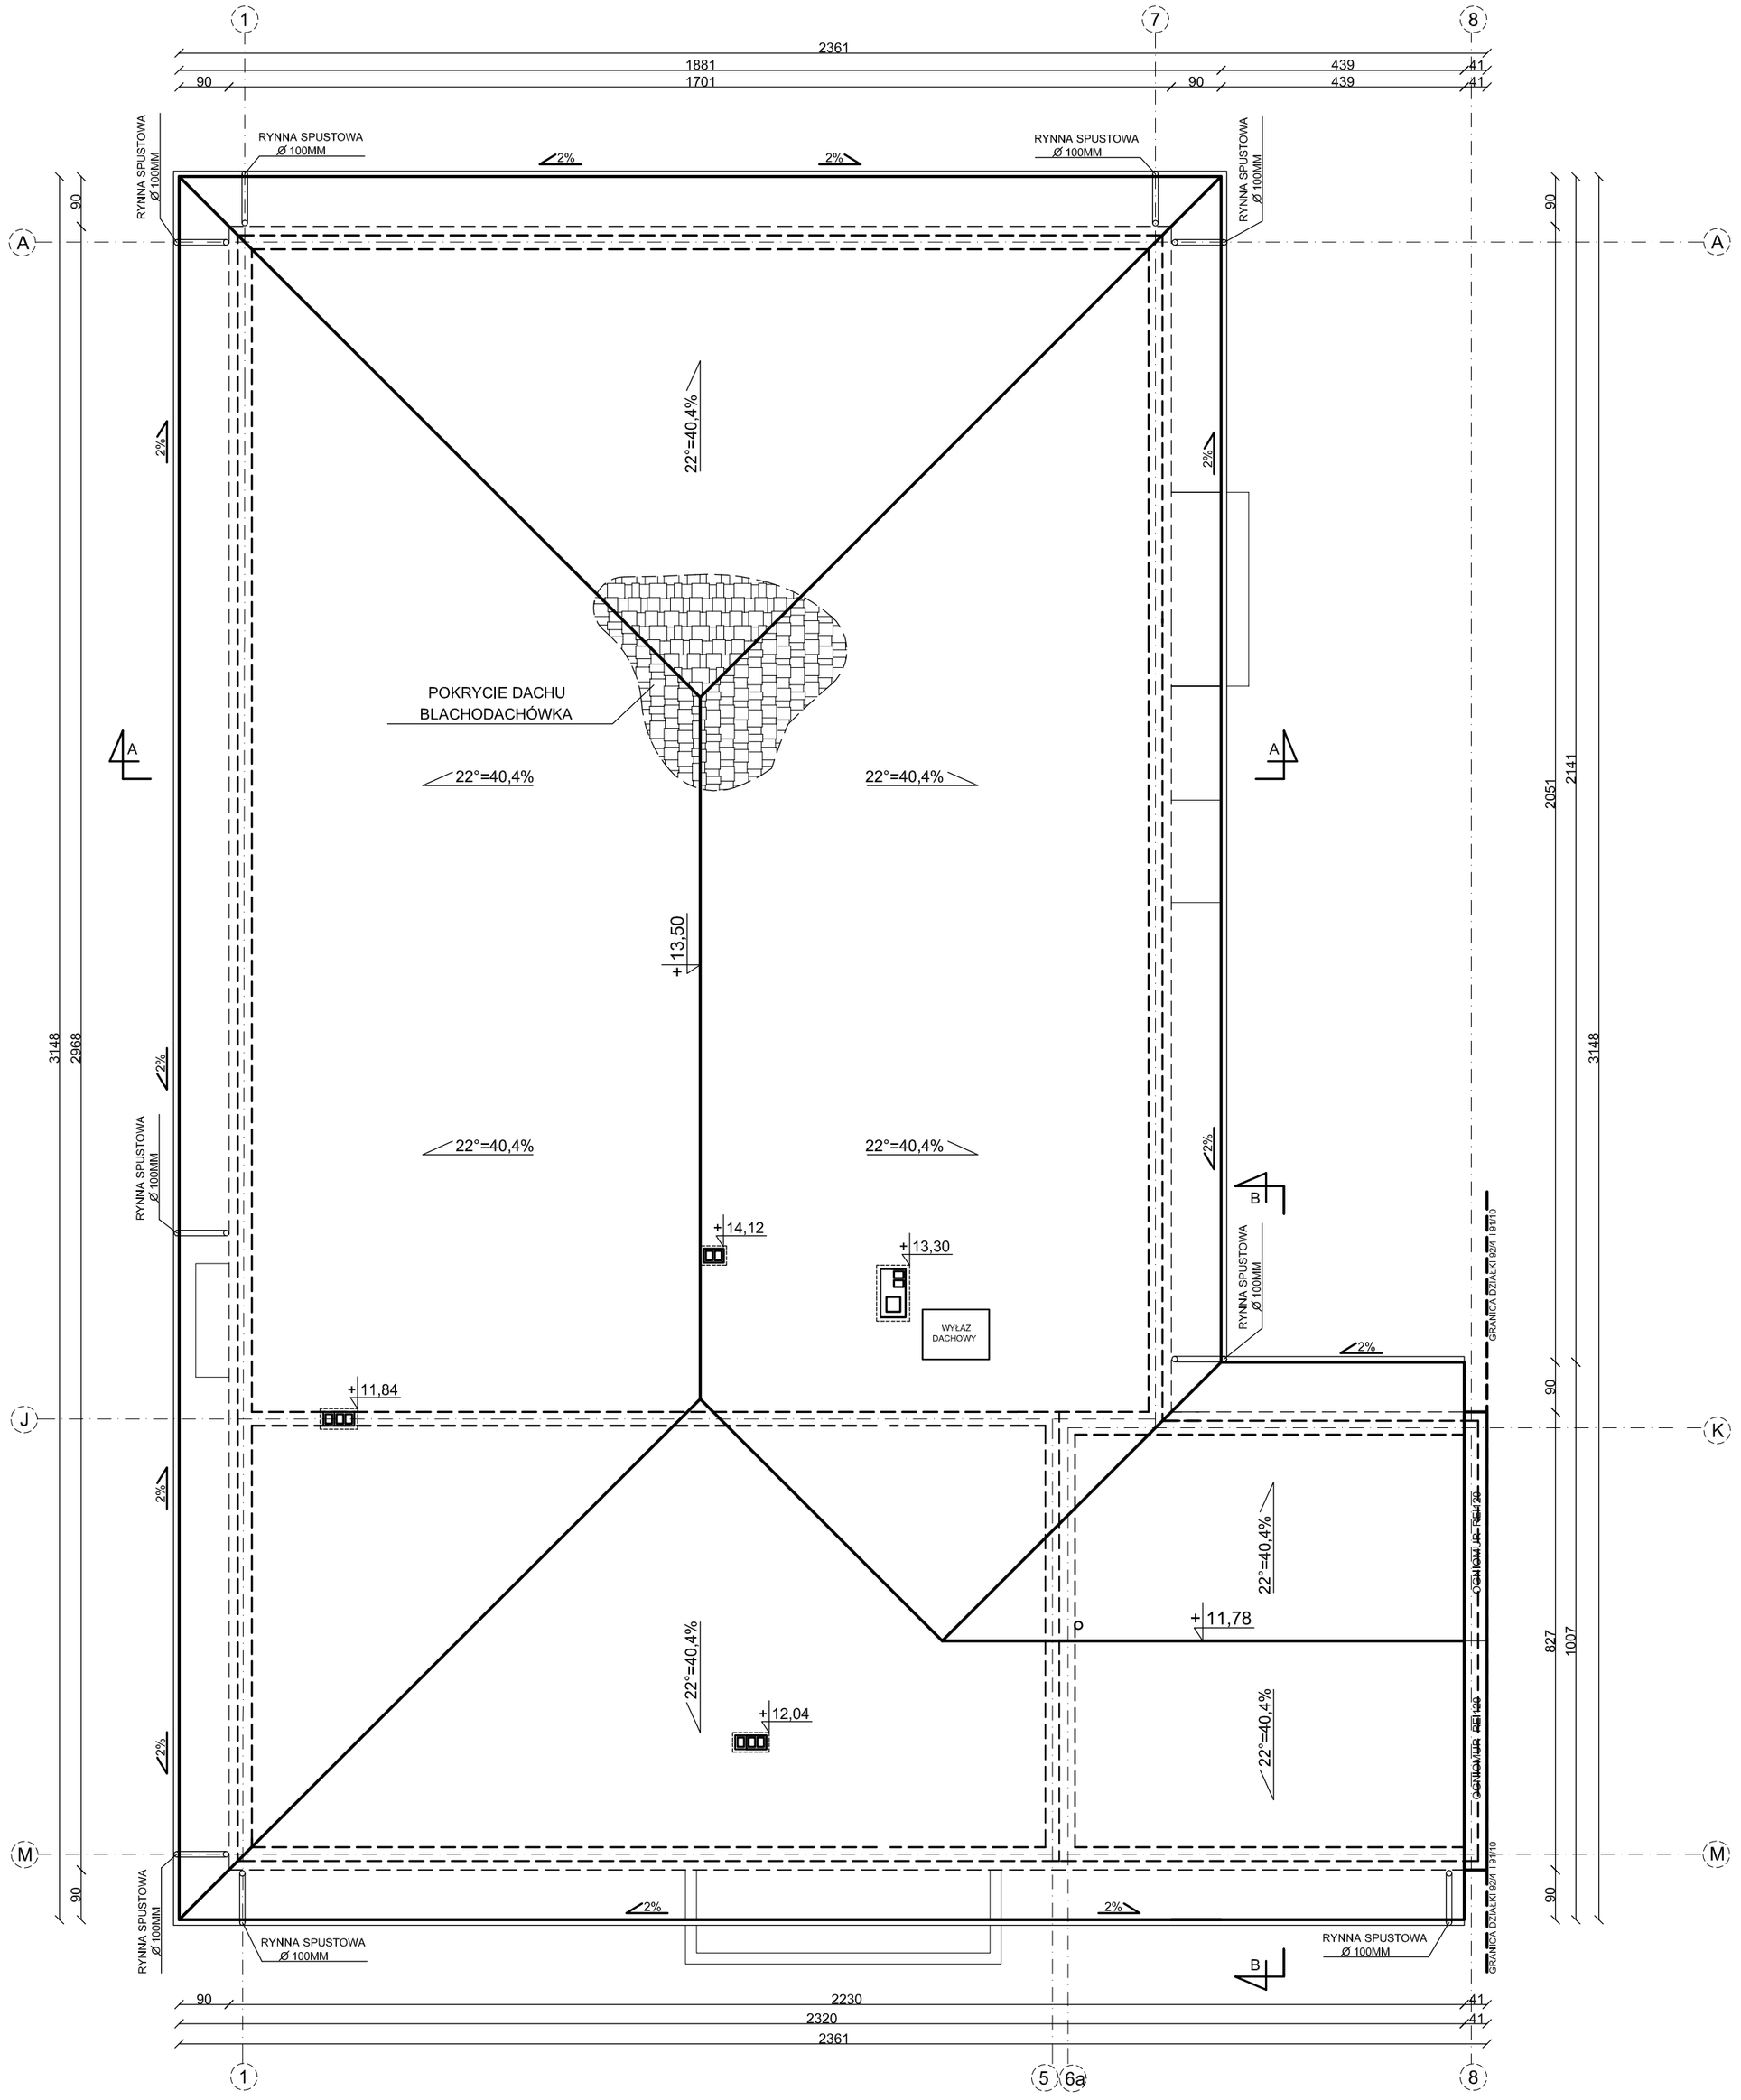


UWAGA:

- pokrycie blachodachówka
- rozwiązanie kalenicy i krawędzi systemowe producenta pokrycia
- połączenie dachu z kominami taśmą typu "Wakaflex"
- wszystkie elementy obróbek dachu (balchy, taśmy itp.) w kolorze blachy
- rynny z tworzywa sztucznego mocowane do okapu na haki co 50 cm
- rury spustowe mocowane do ściany co 100cm

TYTUŁ RYSUNKU:

RZUT POŁACI DACHOWEJ

NAZWA INWESTYCJI: Rozbudowa, nadbudowa i przebudowa budynków (garażu, budynku usługowego oraz budynku mieszkalnego) wraz ze zmianą sposobu użytkowaia na budynek remizy strażackiej oraz rozbiórka budynku gospdoarczego i garażu, dz. nr 92/3, 92/4 w m. Szczawin Kościelny	SKALA: 1:100 DATA: 20.12.2022
INWESTOR: Gmina Szczawin Kościelny ul. Jana Pawła II 10, 09-550 Szczawin Kościelny	RYS. NR: 15
PROJEKTANT architektura: Mgr inż. arch. Joanna Kwiatkowska-Kacprzak upr. nr 4/WMOKK/2018	PODPIS:
PROJEKTANT konstrukcja: Mgr Inż. Piotr Kwiatkowski upr nr. MAZ/0879/PWBKb/18	PODPIS:
Pracowania architektoniczna Archisprojekt, ul. Płocka 4, 09-530 Gąbin	