

STOPA FUNDAMENTOWA SF2'

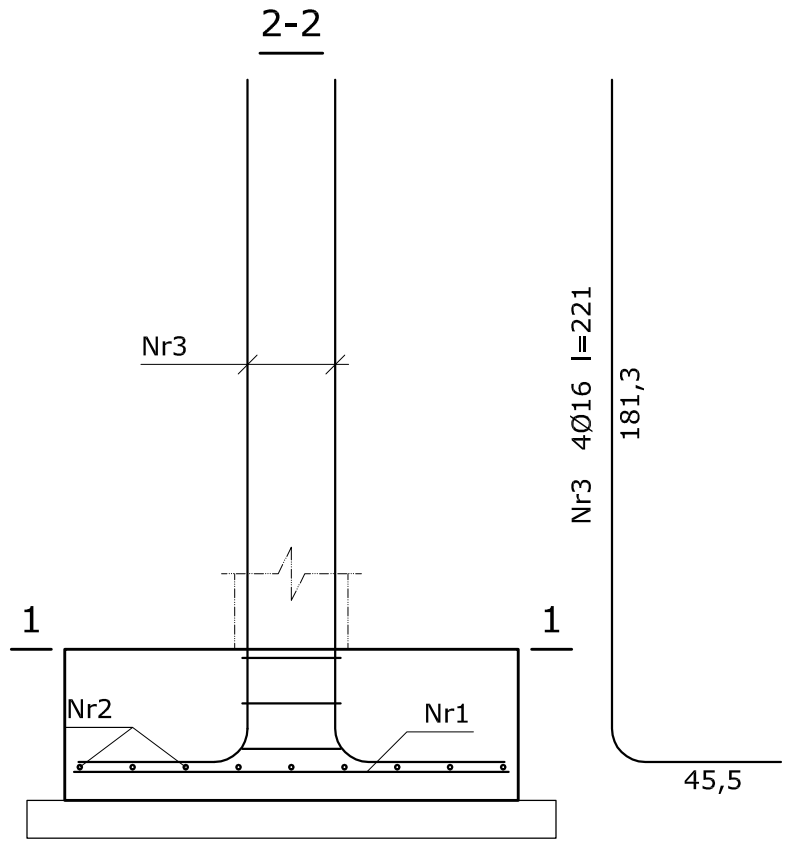

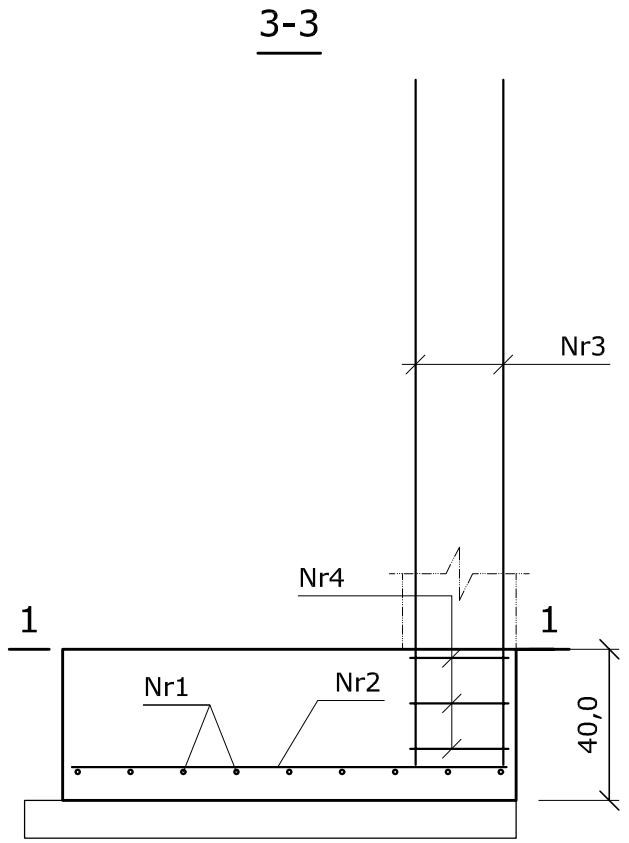



Beton	C20/25 (B25)
Stal	B500SP
Otulina dolna	c_{nom} =70 mm
Otulina boczna	c_{nom} =25 mm

Wykaz prętów

Nr	Średnica [mm]	Długość [cm]	Liczba [szt.]	Długość całkowita [m] B500SP \U+22056	\U+22051	\U+220516
Fundament 1						
1	12	115	9		10,35	
2	12	115	9		10,35	
3	16	221	4			8,84
4	6	115	3	3,45		
Długość całkowita wg średnic [m]				3,5	20,6	8,9
Masa 1 m pręta [kg/m]				0,222	0,888	1,578
Masa prętów wg średnic [kg]				0,8	18,3	14,0
Masa prętów wg gatunków stali [kg]				33,1		
Masa całkowita [kg]				34		

UWAGA: Długość pręta jest długością obliczoną na podstawie wymiarów w osi pręta (metoda B wg EN ISO 3766)

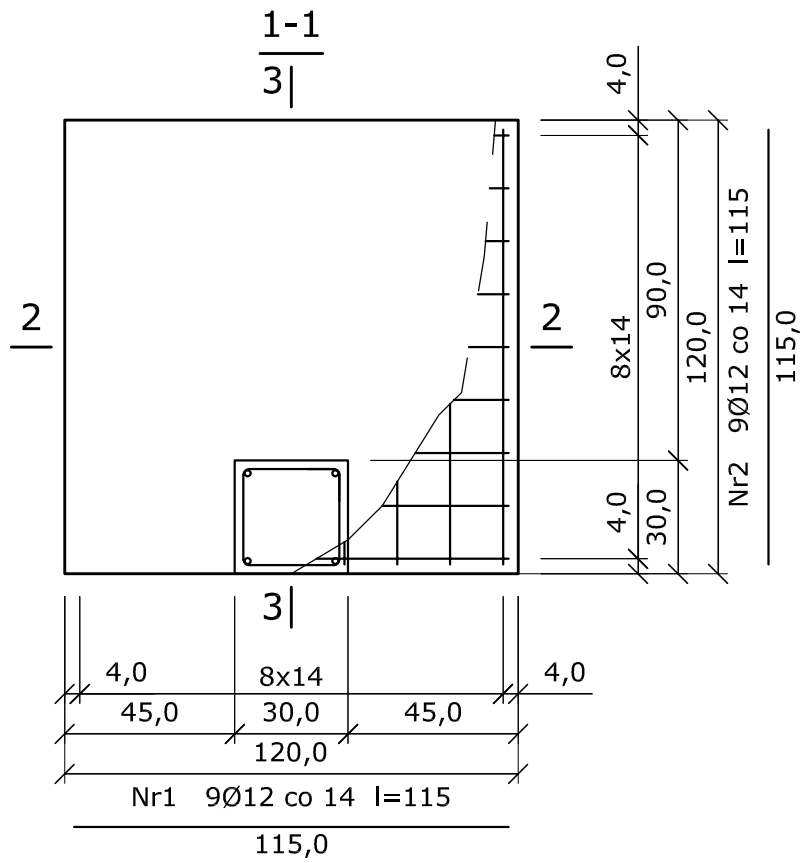

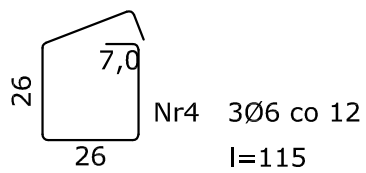

TYTUŁ RYSUNKU:
STOPA FUNDAMWNTOWA SF2'

NAZWA INWESTYCJI:
Rozbudowa, nadbudowa i przebudowa budynków (garażu, budynku usługowego oraz budynku mieszkalnego) wraz ze zmianą sposobu użytkowaia na budynek remizy strażackiej oraz rozbiórka budynku gospdoarczego i garażu, dz. nr 92/3, 92/4 w m. Szczawin Kościelny

SKALA: 1:20

DATA: 20.12.2022

INWESTOR:
Gmina Szczawin Kościelny
ul. Jana Pawła II 10, 09-550 Szczawin Kościelny

RYS. NR: 23

PROJEKTANT architektura:
Mgr inż. arch. Joanna Kwiatkowska-Kacprzak
upr. nr 4/WMOKK/2018

PODPIS:

PROJEKTANT konstrukcja:
Mgr inż. Piotr Kwiatkowski
upr nr. MAZ/0879/PWBKb/18

PODPIS:

Pracowania architektoniczna Archisprojekt, ul. Płocka 4, 09-530 Gąbin