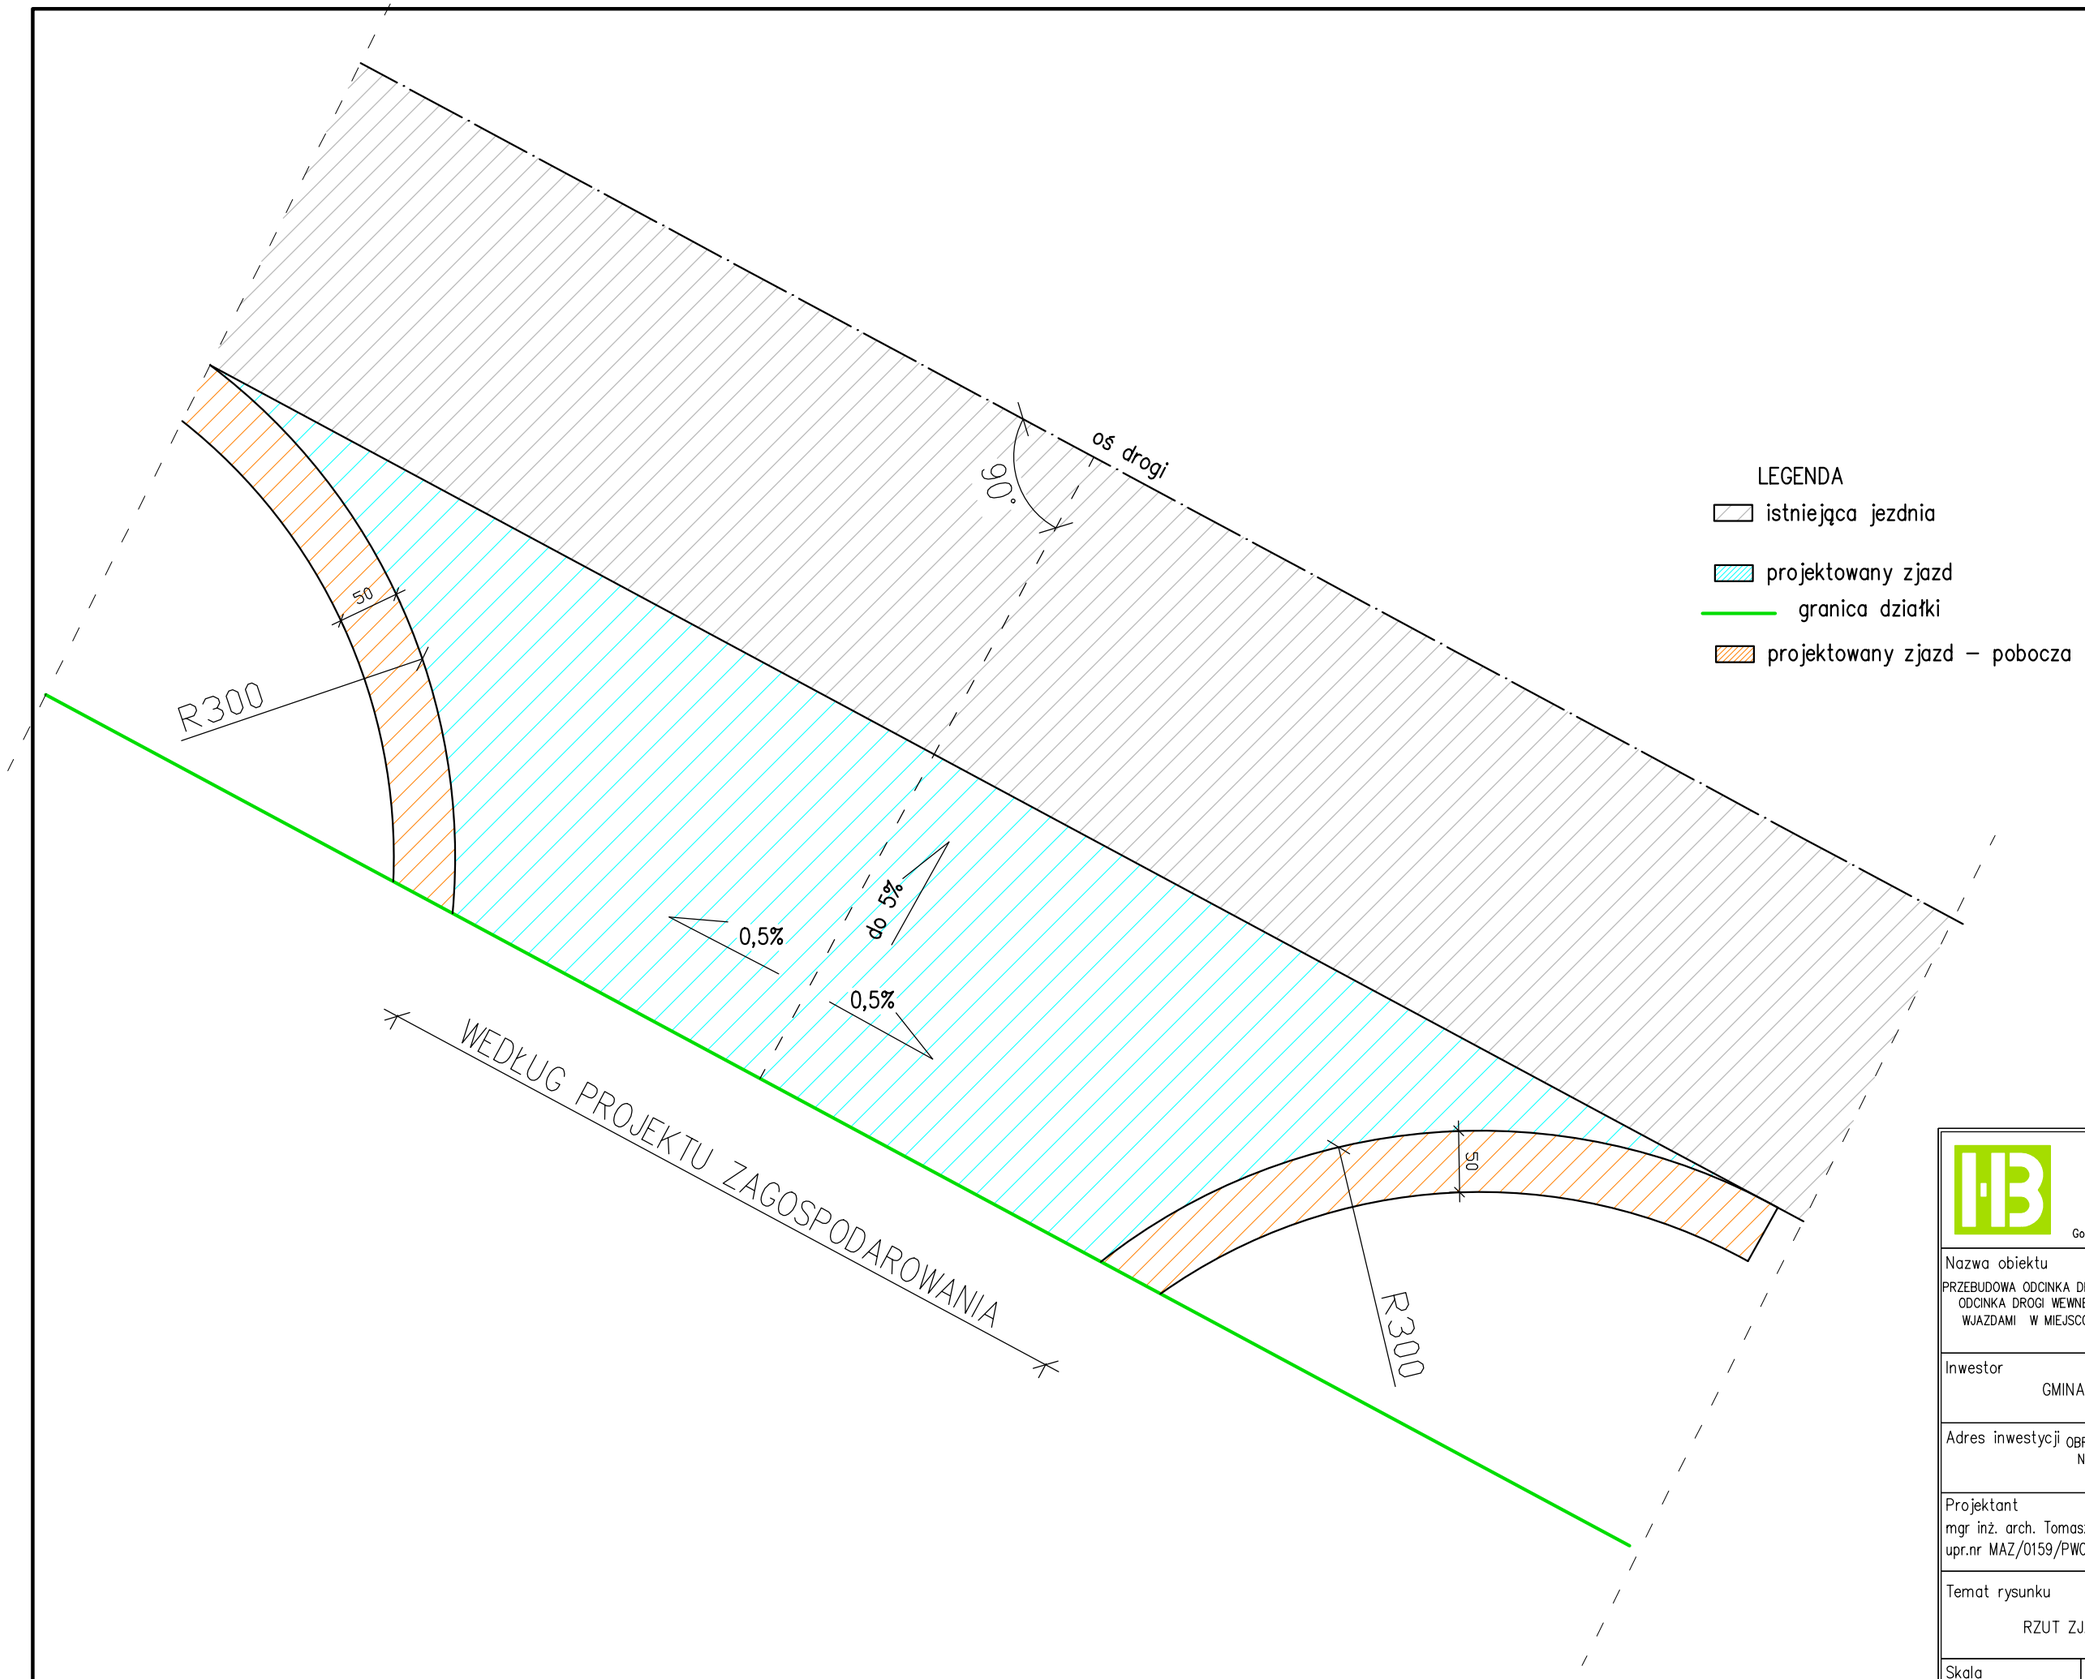


BIURO ROZWOJU I REALIZACJI
PROJEKTÓW BUDOWLANYCH
HOL–BUD sp. z o.o.
Gostynin, ul. Płocka 44a, tel./fax. (24) 235 42 05

Nazwa obiektu

PRZEBUDOWA ODCINKA DROGI WEWNĘTRZNEJ NA DZIAŁCE NR EWID. 16 I ODCINKA DROGI WEWNĘTRZNEJ NA DZIAŁCE NR EWID. 17 WRAZ ZE WJAZDAMI W MIEJSCOWOŚCI HELENÓW TRĘBSKI GMINA SZCZAWIN KOŚCIELNY

Inwestor

GMINA SZCZAWIN KOŚCIELNY

Adres inwestycji OBRĘB EWID. 0010 HELENÓW TRĘBSKI,
NR EWID. 17, 16, 34 OBRĘB EWID.
GMINA SZCZAWIN KOŚCIELNY,

Projektant

mgr inż. arch. Tomasz Reszkowski
upr.nr MAZ/0159/PWOK/03,

Temat rysunku

RZUT ZJAZDU ZWYKŁEGO Z ŁUKAMI

Skala	Data	Numer
1:50	07 2026	D–4