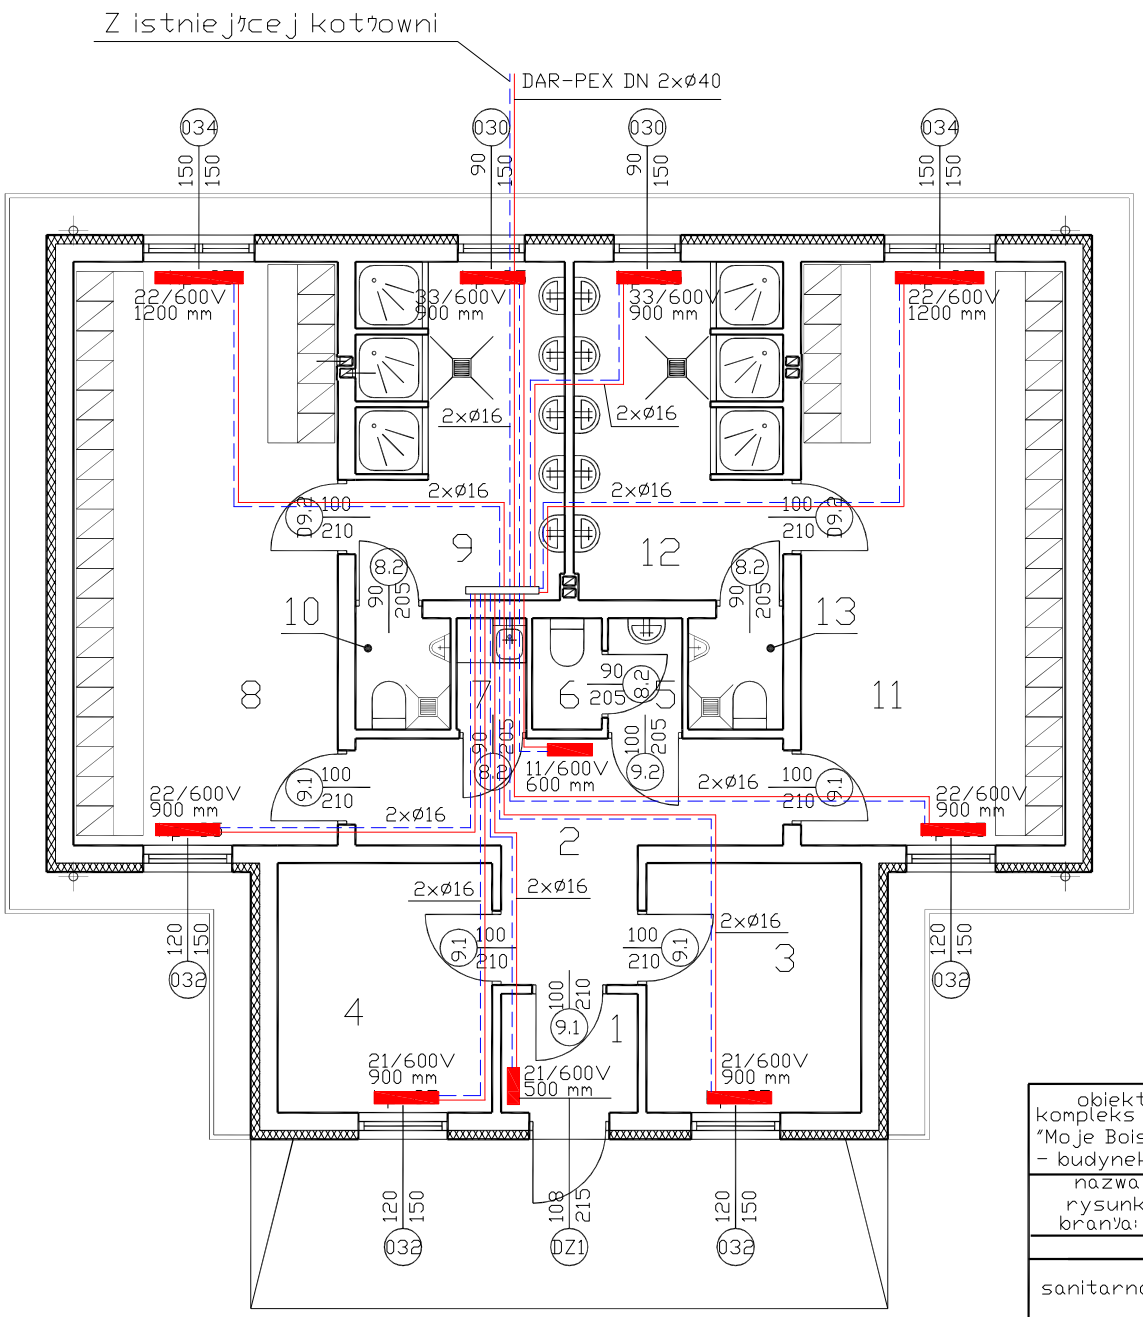

objekt: kompleks sportowo-rekreacyjny "Moje Boisko ORLIK 2012" - budynek sanitarno-szatniowy		adres: miejscowość Szczawin Kośielny, gmina Szczawin Kośielny, powiat gostyniski, dz. nr 112/2, 113/2, 114/2, 115/2		
nazwa rysunku: rzut przyziemia branża:			skala: 1 : 100	nr rys.: 1
	stanowisko:	imię i nazwisko, nr uprawnień	data:	podpis:
sanitarna	projektant	mgr inż. Tadeusz Niesłuchowski upr. bud. nr Cie-54/88		
	sprawdzający	inż. Krzysztof Fronczak upr. bud. nr MAZ/0509/P□□S/06		