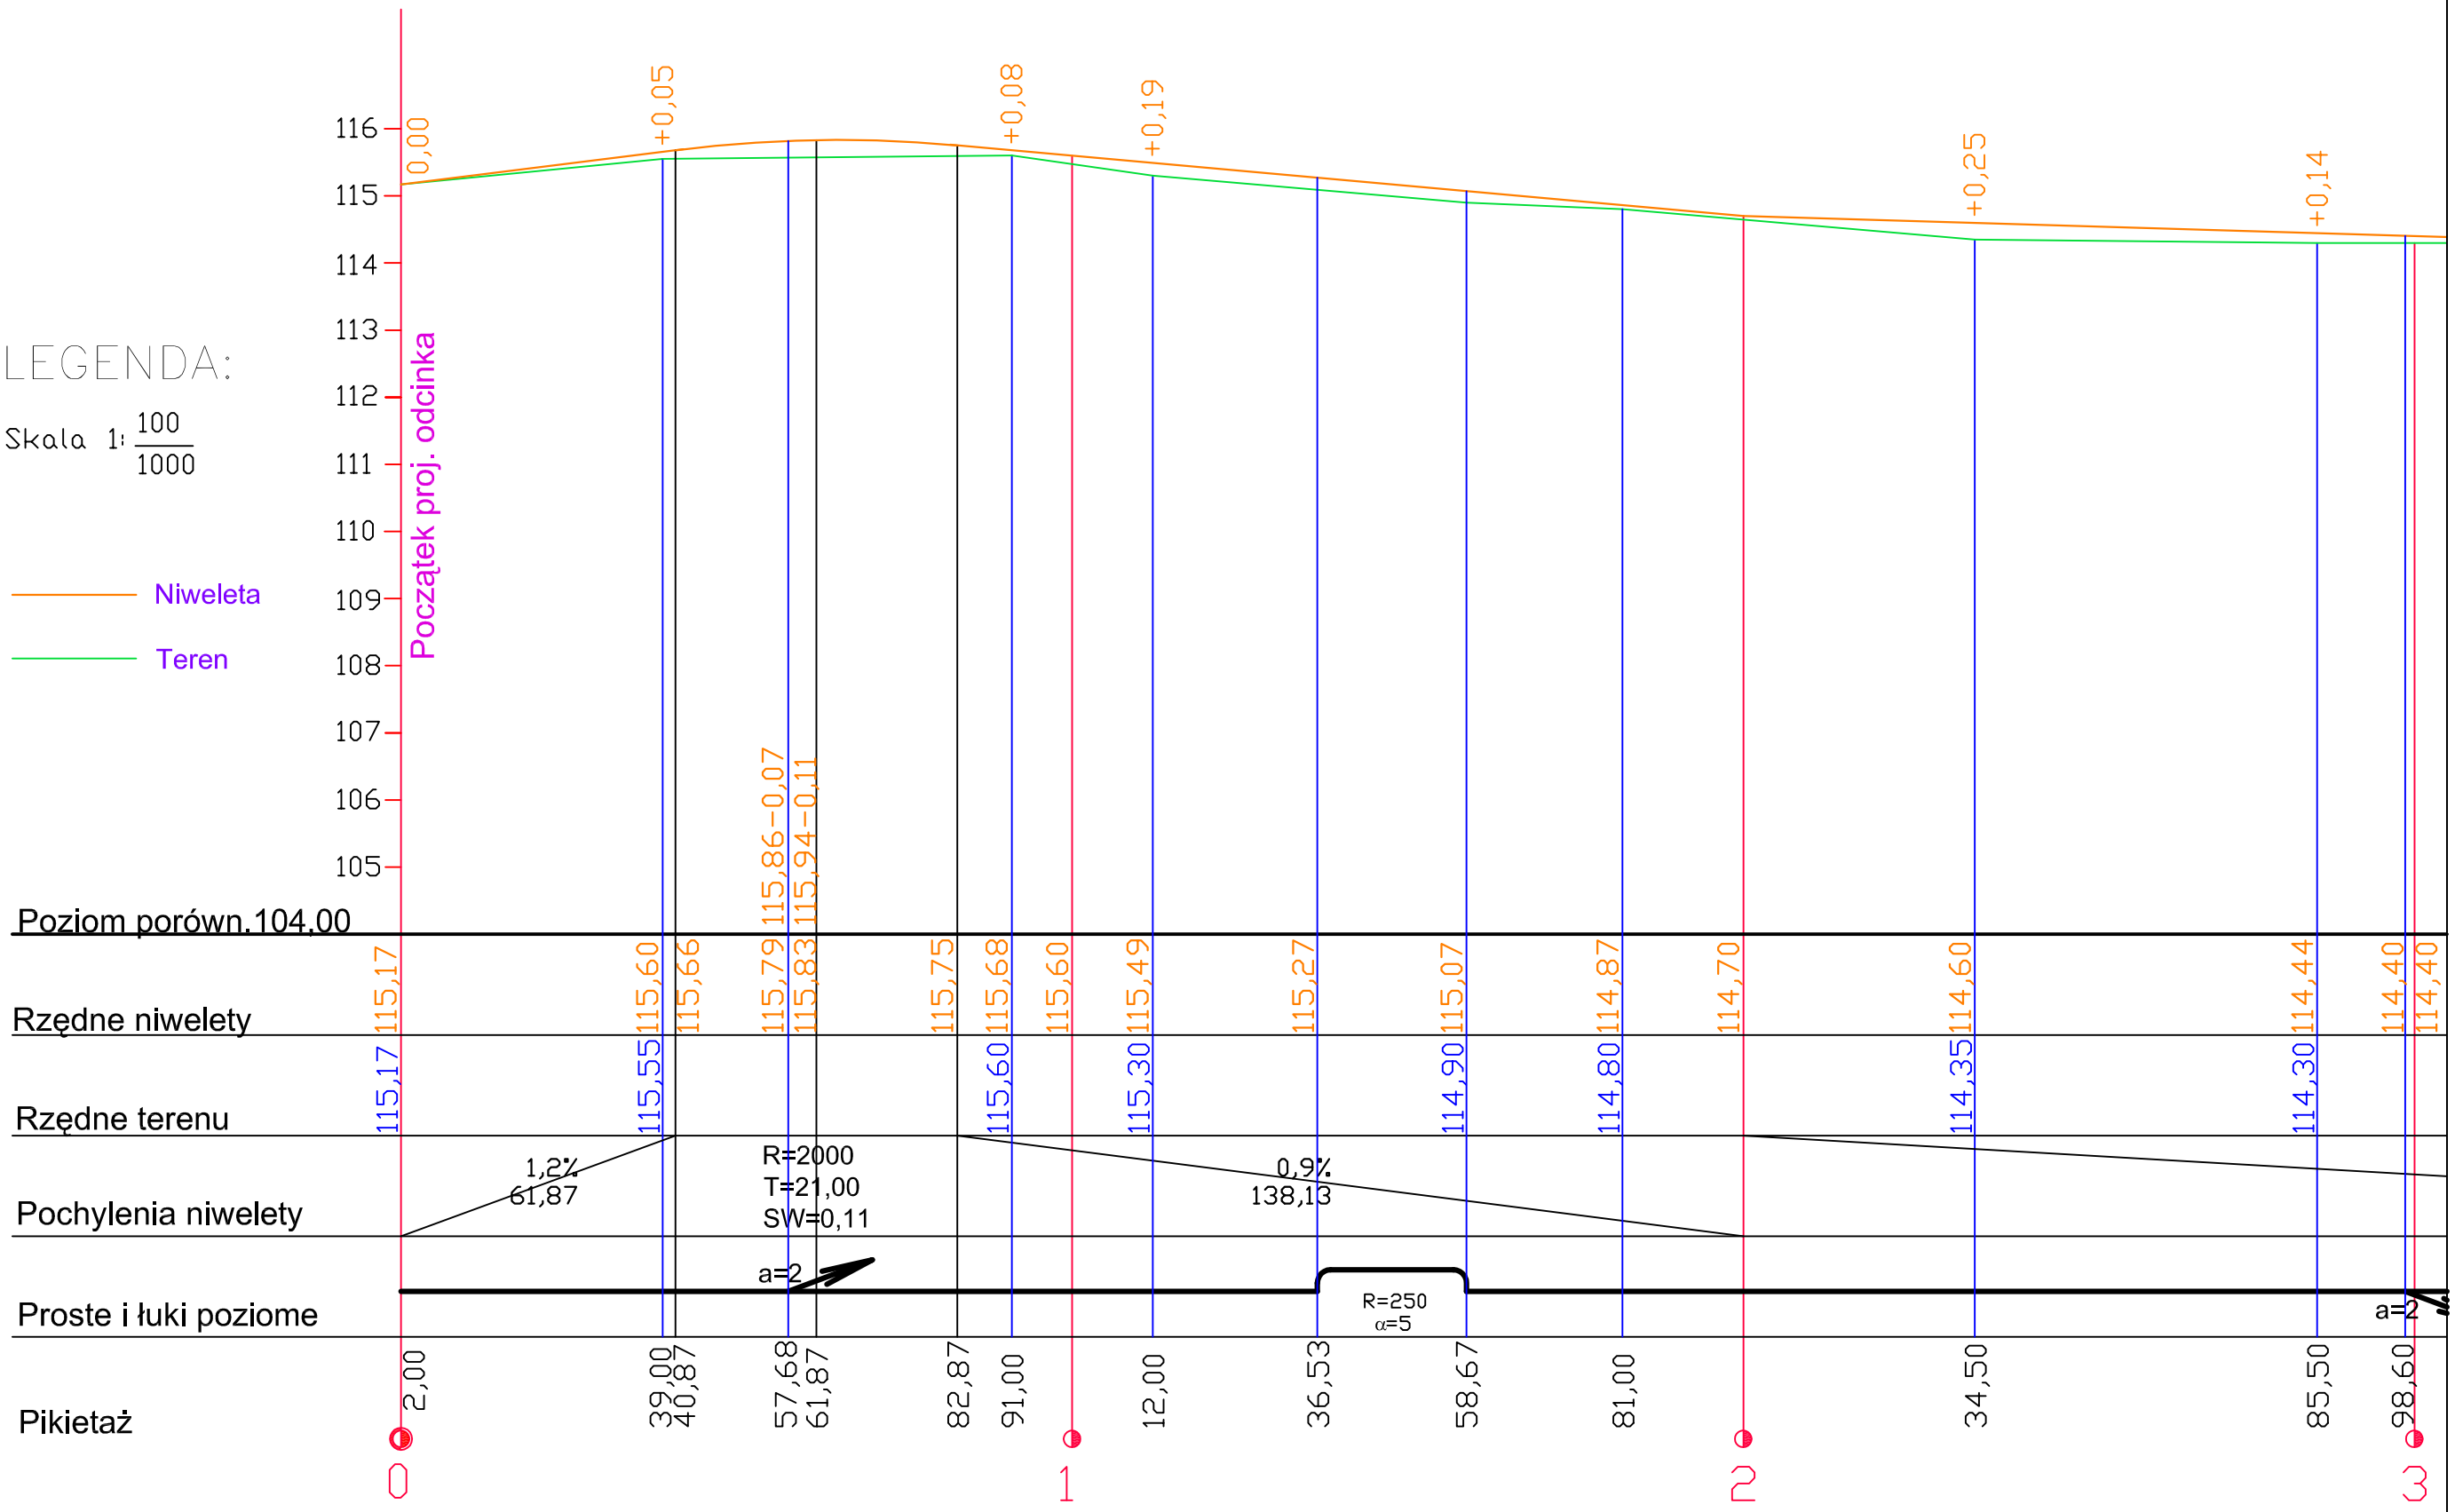

Usługi Projektowe drogi, ulice, organizacja ruchu inż. Franciszek Rytwiński 09-410 Płock ul. Andersa 42 tel. /024/ 266-87-64; 0601-86-87-78					
Obiekt: **Przebudowa drogi gminnej w m. Wola Trębska**					Nr zał.: 3/1
Treść rysunku: Profil podłużny					Skala: 1:100/1000
Opracował:	Podpis:	Data:	Sprawdził:	Podpis:	Data:
mgr Inż. Z. Skutnik upr. 46/91		08.2011	Inż. F. Rytwiński upr. 148/88		08.2011