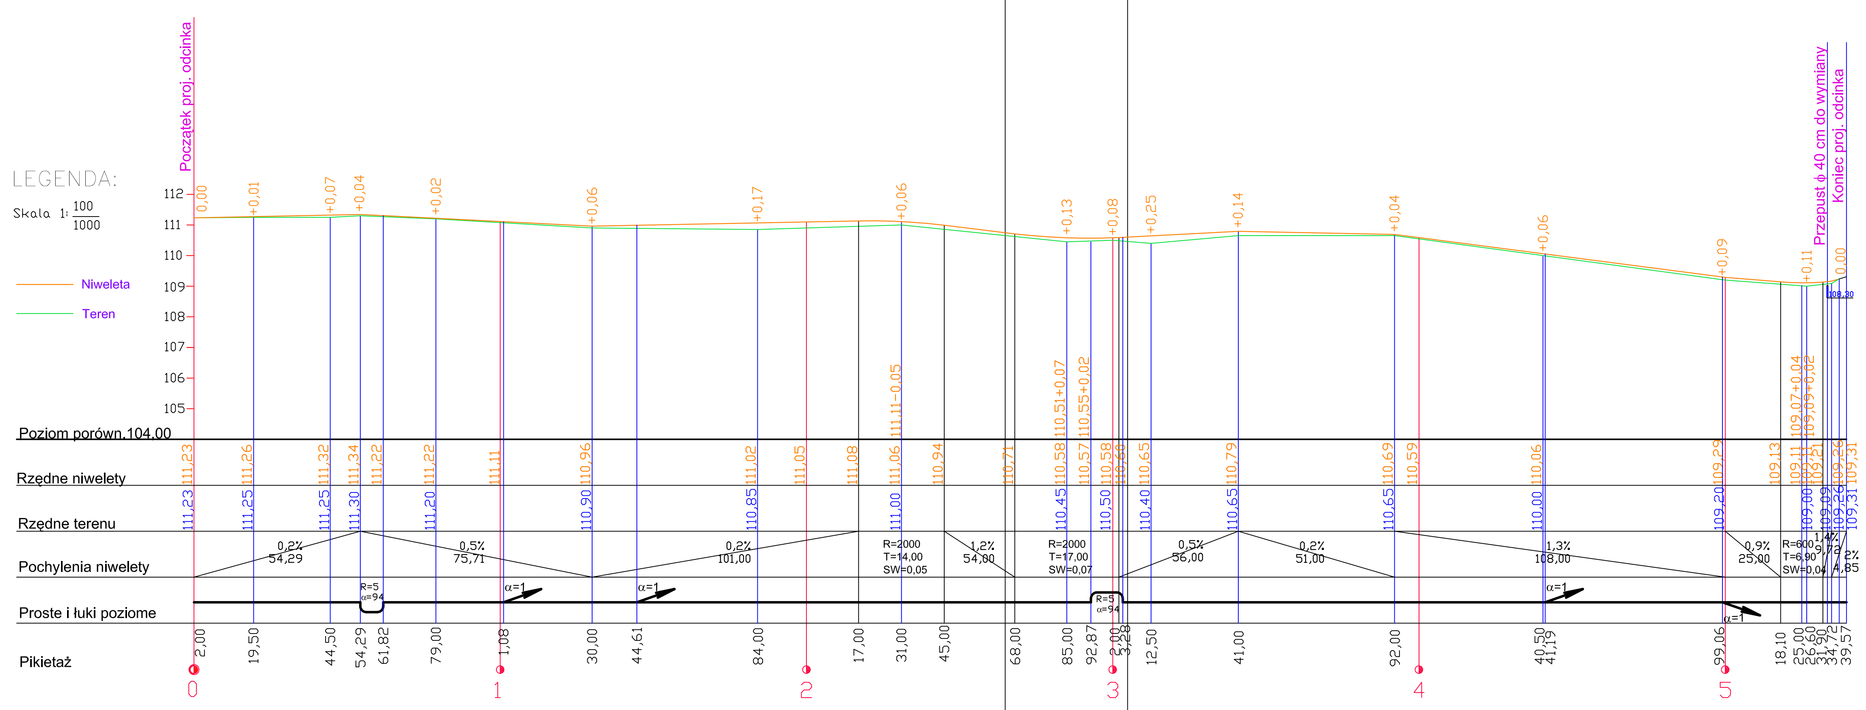

Usługi Projektowe
inż. Z. Skutnik
inż. K. Rybińska
39-410 Tarnobrzeg, ul. Kosiorka 42
tel. 0504 208-87-44, 0607-080-871-75

Obiekt: Przebudowa drogi gminnej w m. Gołas	Nr zał.: 3/1
Treść rysunku: Profil podłużny	Skala: 1:100/1000

Opracował: Projekt: Data: Sprawdził: Projekt: Data:
mgr inż. Z. Skutnik upr. 46/91 04.2012 mgr inż. K. Rybińska upr. 146/88 04.2012

Usługi Projektowe
inż. Z. Skutnik
inż. K. Rybińska
39-410 Tarnobrzeg, ul. Kosiorka 42
tel. 0504 208-87-44, 0607-080-871-75

Obiekt: Przebudowa drogi gminnej w m. Gołas	Nr zał.: 3/2
Treść rysunku: Profil podłużny	Skala: 1:100/1000

Opracował: Projekt: Data: Sprawdził: Projekt: Data:
mgr inż. Z. Skutnik upr. 46/91 04.2012 mgr inż. K. Rybińska upr. 146/88 04.2012

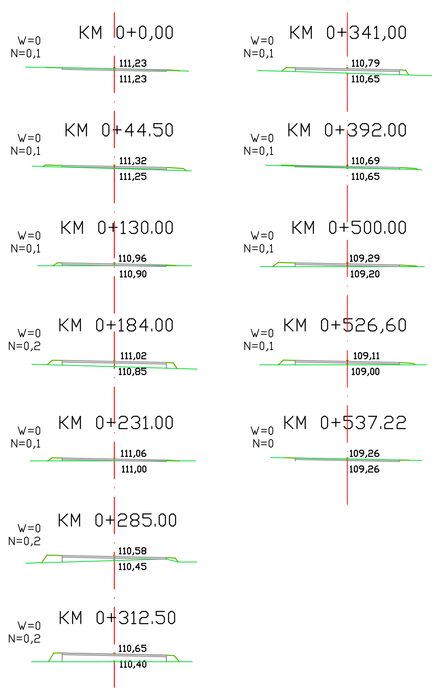

Usługi Projektowe
inż. Z. Skutnik
inż. K. Rybińska
39-410 Tarnobrzeg, ul. Kosiorka 42
tel. 0504 208-87-44, 0607-080-871-75

Obiekt: Przebudowa drogi gminnej w m. Gołas	Nr zał.: 5
Treść rysunku: Przekroje poprzeczne	Skala: 1:100

Opracował: Projekt: Data: Sprawdził: Projekt: Data:
mgr inż. Z. Skutnik upr. 46/91 04.2012 mgr inż. K. Rybińska upr. 146/88 04.2012

PRZEKRÓJ I - I

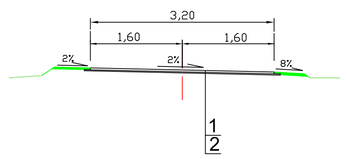

L E G E N D A

1. Warstwa ścieralna z mieszanki mineralno-asfaltowej standard II grub. 5 cm
2. Wyrównanie istniejącej podbudowy tłuczniem 0/32 mm

Usługi Projektowe
inż. Z. Skutnik
inż. K. Rybińska
39-410 Tarnobrzeg, ul. Kosiorka 42
tel. 0504 208-87-44, 0607-080-871-75

Obiekt: Przebudowa drogi gminnej w m. Gołas	Nr zał.: 4
Treść rysunku: Przekrój normalny	Skala: 1:50

Opracował: Projekt: Data: Sprawdził: Projekt: Data:
mgr inż. Z. Skutnik upr. 46/91 04.2012 mgr inż. K. Rybińska upr. 146/88 04.2012