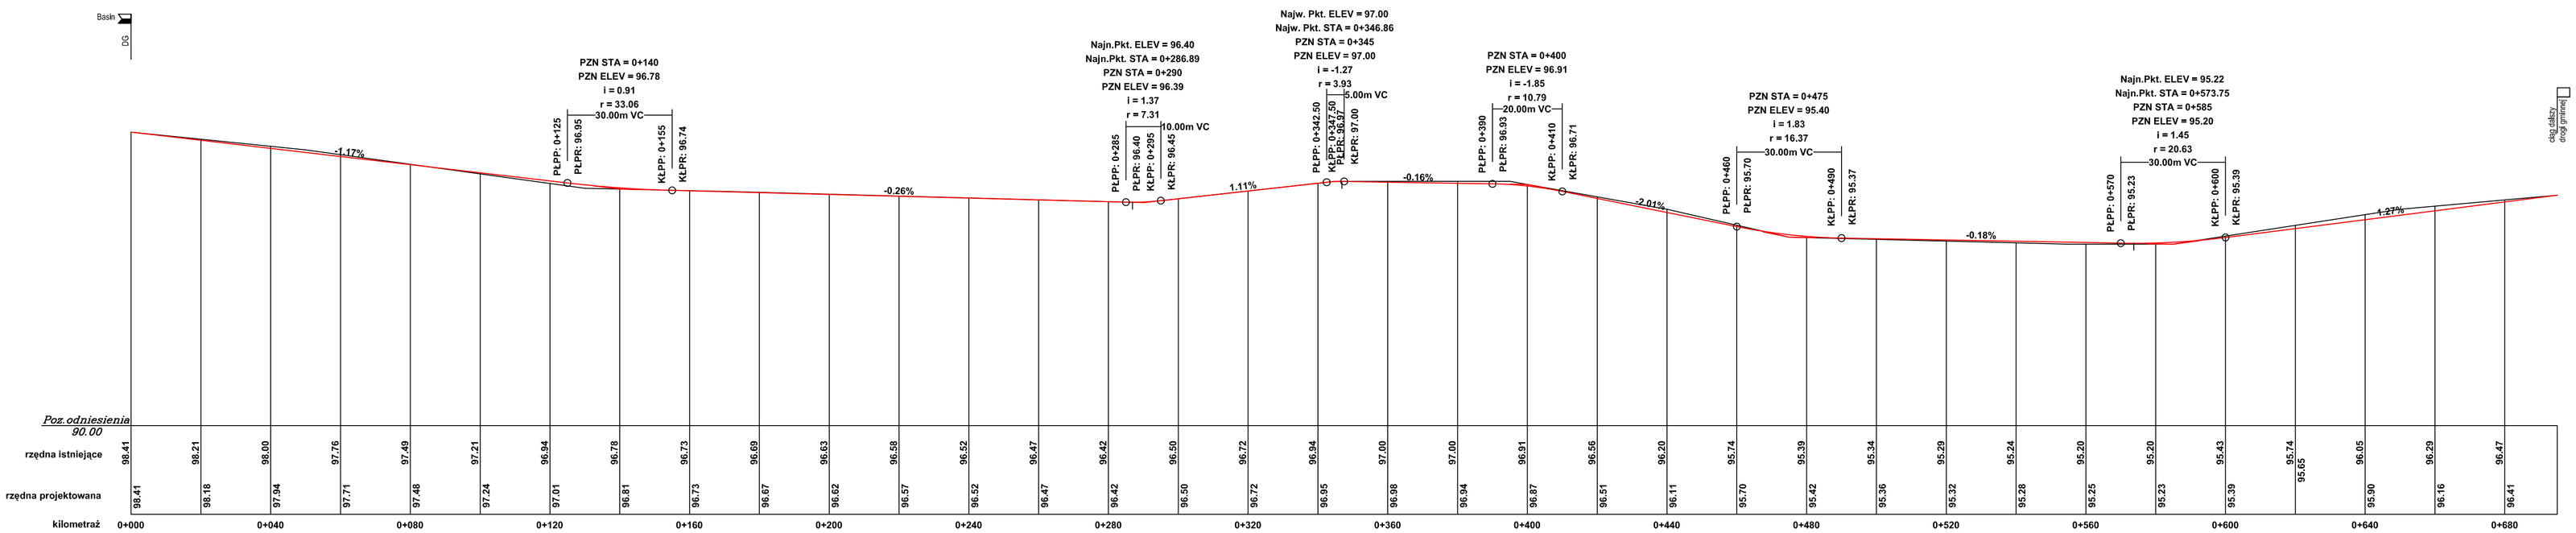

LEGENDA

teren istniejący

niweleta projektowanej drogi

Usługi Projektowe SC F. Rytwiński, L. Rytwińska-Nowak

OBIEKT	Przebudowa drogi gminnej w miejsc. Dobrów i Teodorów , gm. Szczawin Kościelny				NR UMOWY
ZAMAWIAJĄCY	Gmina Szczawin Kościelny				BRANŻA drog.
NAZWA RYSUNKU	Profil podłużny				SKALA 1:1000
	NAZWISKO	NR UPR.	SPECJALNOŚĆ	PODPIS	DATA 07.2012
OPRACOWAŁ	Ird. Tomasz Dudkiewicz		drogi		
PROJEKTOWAŁ	Inż. Franciszek Rytwiński	148/88	drogi		NR RYS. 4.0
SPRAWDZIŁ	mgr inż. Zenobia Skutnik	46/91	drogi		