


woj: mazowieckie
powiat: Gostynin
gmina: Szczawin Kościelny
wieś: SZCZAWIN KOŚCIELNY

GEODETA UPRAWNIENY
Radosław Lelewski
ul. Czapskiego 4/2
09-500 Gostynin
tel. 61-07, Nr zastr.

MAPA DO CELÓW PROJEKTOWYCH

**PROJEKT ZAGOSPODAROWANIA DZIAŁKI
NR EWID. 109/4, 110/2, 111/2, 112/2**

Lokalizacja: 09-550 Szczawin Kościelny
ul. Jana Pawła II 1
inwestor : Gmina Szczawin Kościelny
09-550 Szczawin Kościelny
ul. Jana Pawła II 10

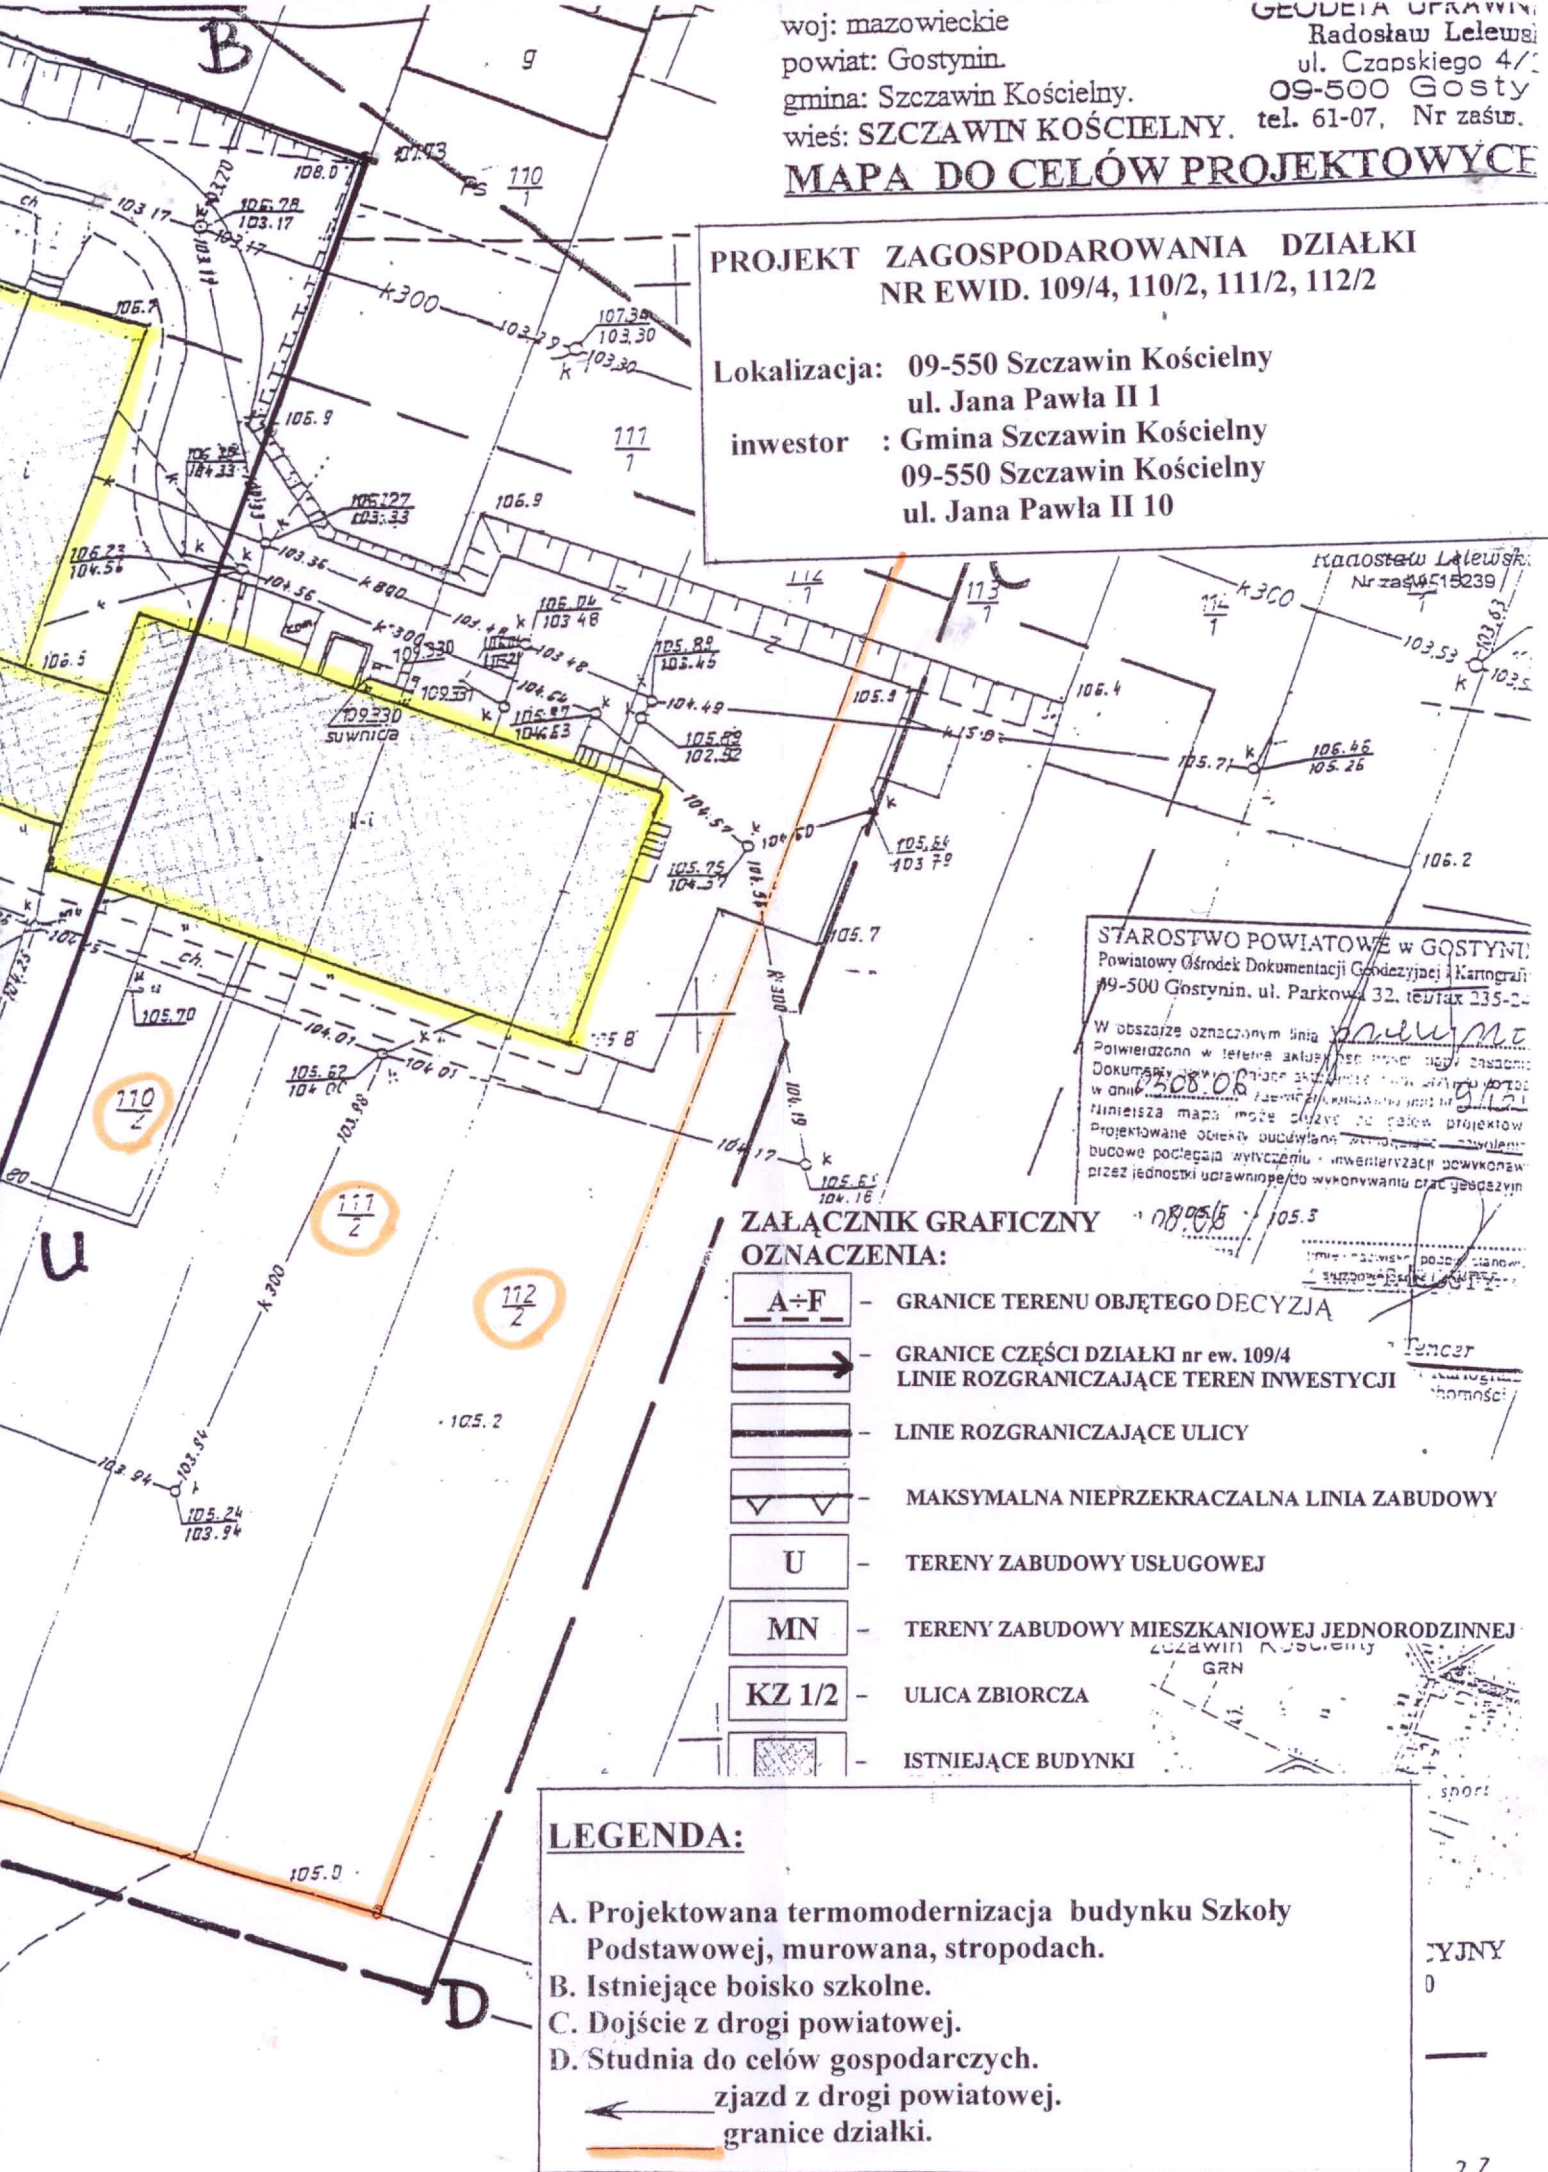

STAROSTWO POWIATOWE w GOSTYNIN
Powiatowy Ośrodek Dokumentacji Geodezyjnej i Kartograficznej
09-500 Gostynin, ul. Parkowa 32, tel/fax 235-24
W obszarze oznaczonym linią przerywaną
Poinformowano w telefonie aktywnego uczestnika projektu
Dokumentacja w formie elektronicznej została przekazana w dniu 05.08.08
Niniejsza mapa może być użyta do celów projektowych
Projektowane obiekty budowlane nie podlegają
budowe podlegają wyłączeniu z ewidencji gruntów
przez jednostki uprawnione do wykonywania prac geodezyjnych


**ZAŁĄCZNIK GRAFICZNY
OZNACZENIA:**

- | | |
|--|--|
| | - GRANICE TERENU OBJĘTEGO DECYZJĄ |
| | - GRANICE CZĘŚCI DZIAŁKI nr ew. 109/4 |
| | - LINIE ROZGRANICZAJĄCE TEREN INWESTYCJI |
| | - LINIE ROZGRANICZAJĄCE ULICY |
| | - MAKSYMALNA NIEPRZEKRACZALNA LINIA ZABUDOWY |
| | - TERENY ZABUDOWY USŁUGOWEJ |
| | - TERENY ZABUDOWY MIESZKANIOWEJ JEDNORODZINNEJ |
| | - ULICA ZBIORCZA |
| | - ISTNIEJĄCE BUDYNKI |

LEGENDA:

- A. Projektowana termomodernizacja budynku Szkoły Podstawowej, murowana, stropodach.
B. Istniejące boisko szkolne.
C. Dojście z drogi powiatowej.
D. Studnia do celów gospodarczych.
- ← zjazd z drogi powiatowej.
— granice działki.

TYJNY
0

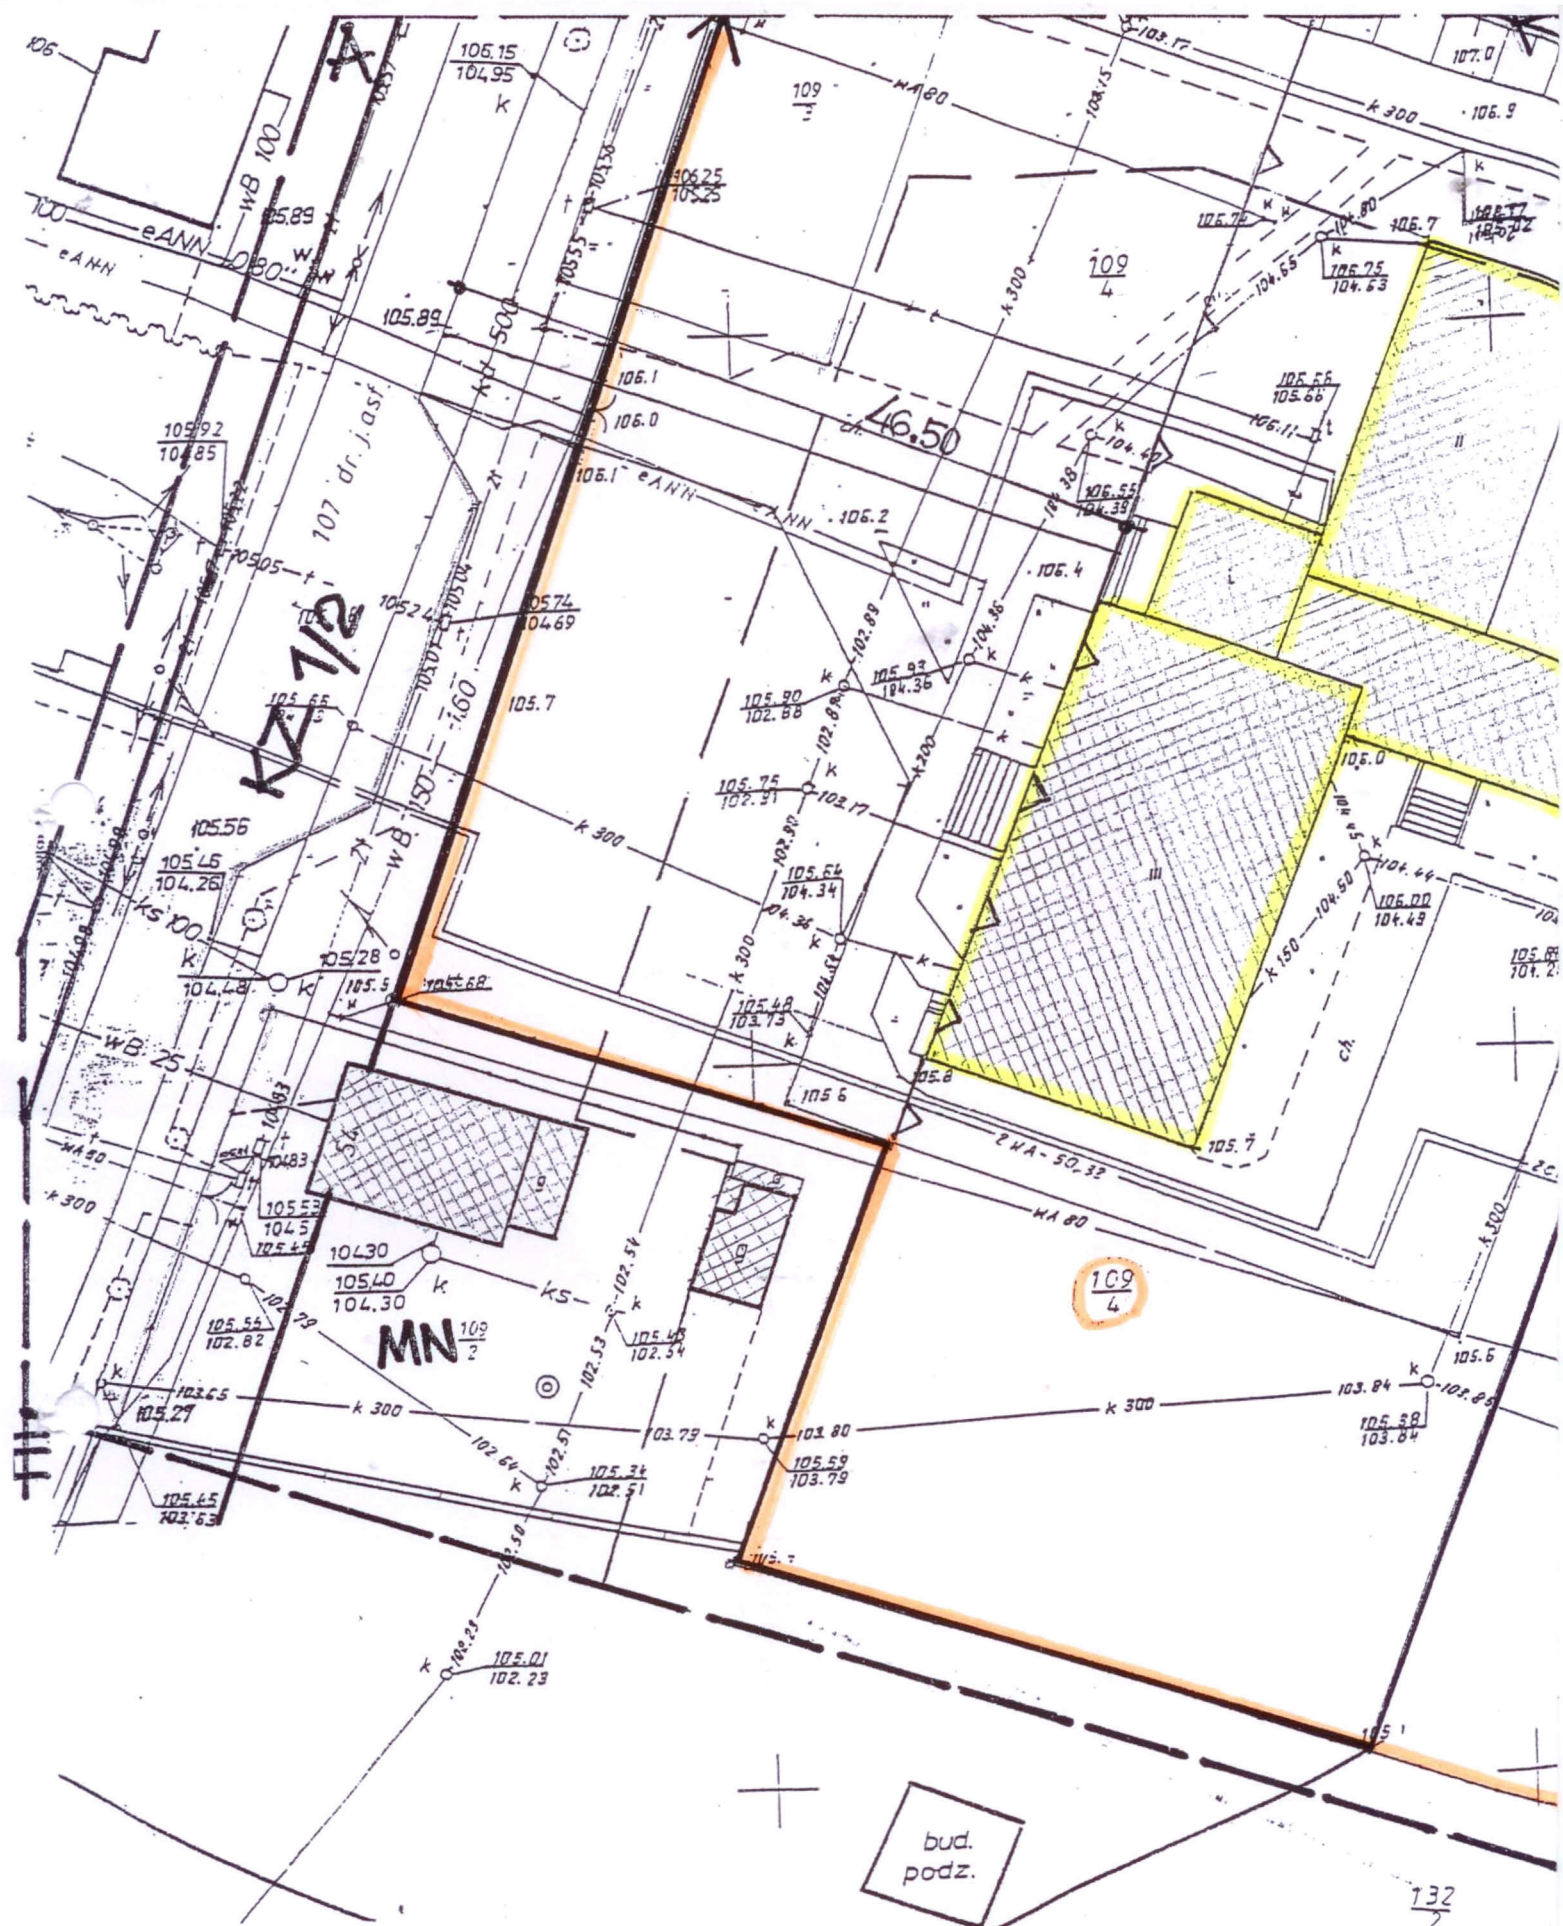

Nie wyklucza się istnienia w terenie urządzeń podziemnych nie wykazanych na niniejszej mapie, które nie zostały odnalezione podczas wykonywania pomiarów lub nie były zgłoszone do inwentaryzacji przed zasypaniem albo dla których brak informacji branżowych.