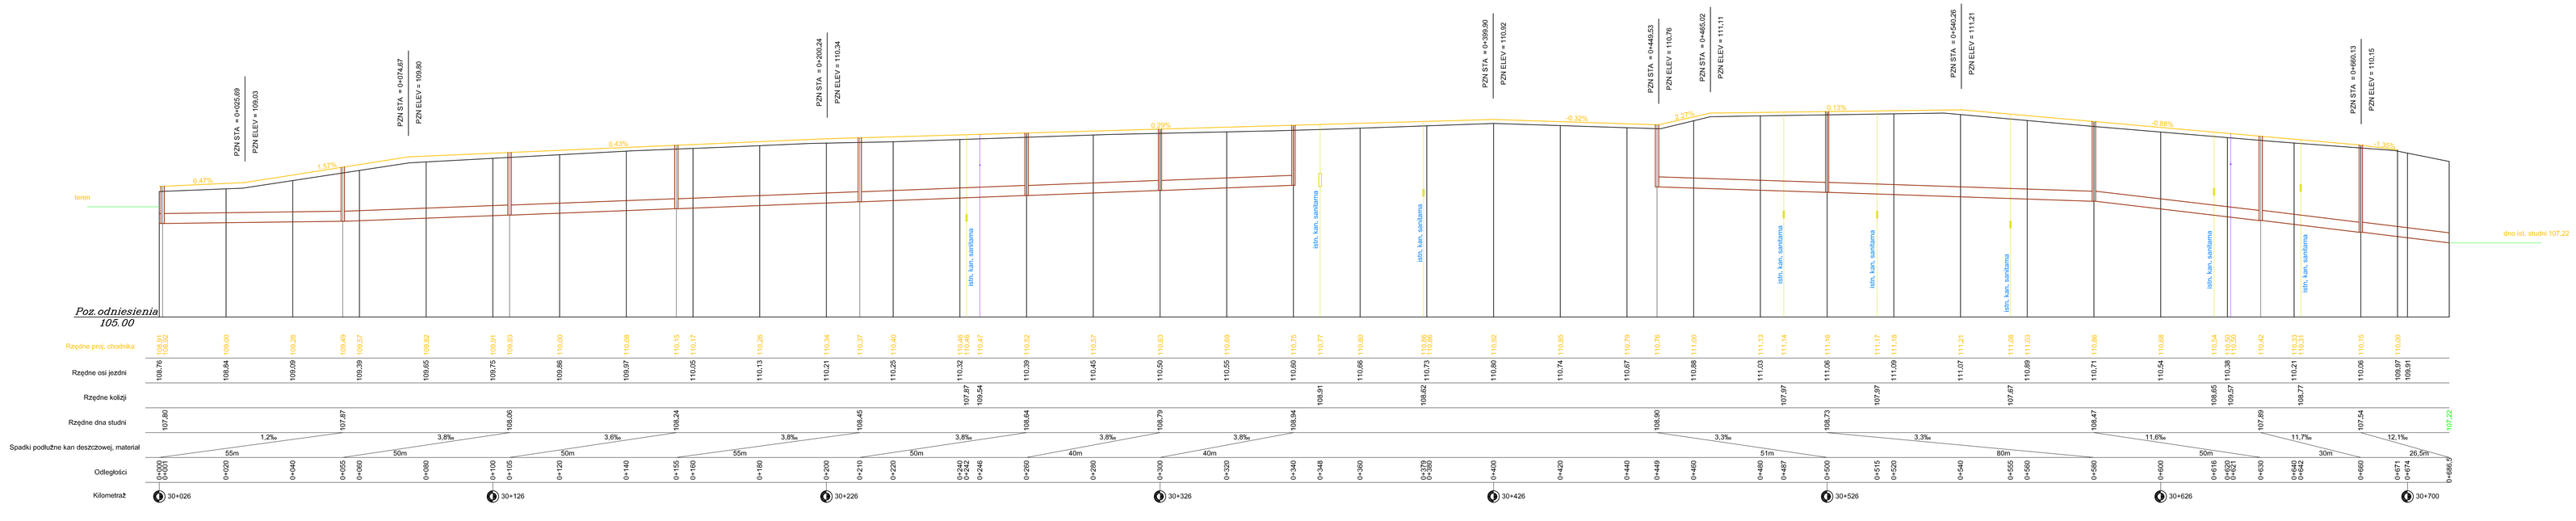Usługi projektowe		
drogi, ulice, organizacja ruchu Inż. Franciszek Rybałtski 09-410 Płock ul. Andersa 42 tel. /024) 266-67-44; 0501-86-67-28		
Obiekt:	Budowa chodnika przy dr. woj. nr 577 w m. Szczawin Kościelny	Nr rys.: 4
Treść rysunku:	Profil podłużny	Skala: 1:100/1000
Opracował: Podpis: Data:	Projektant: Podpis: Data:	
inż. T. Dudkiewicz 02.2008	inż. F. Rybałtski upr. 148/88 02.2008