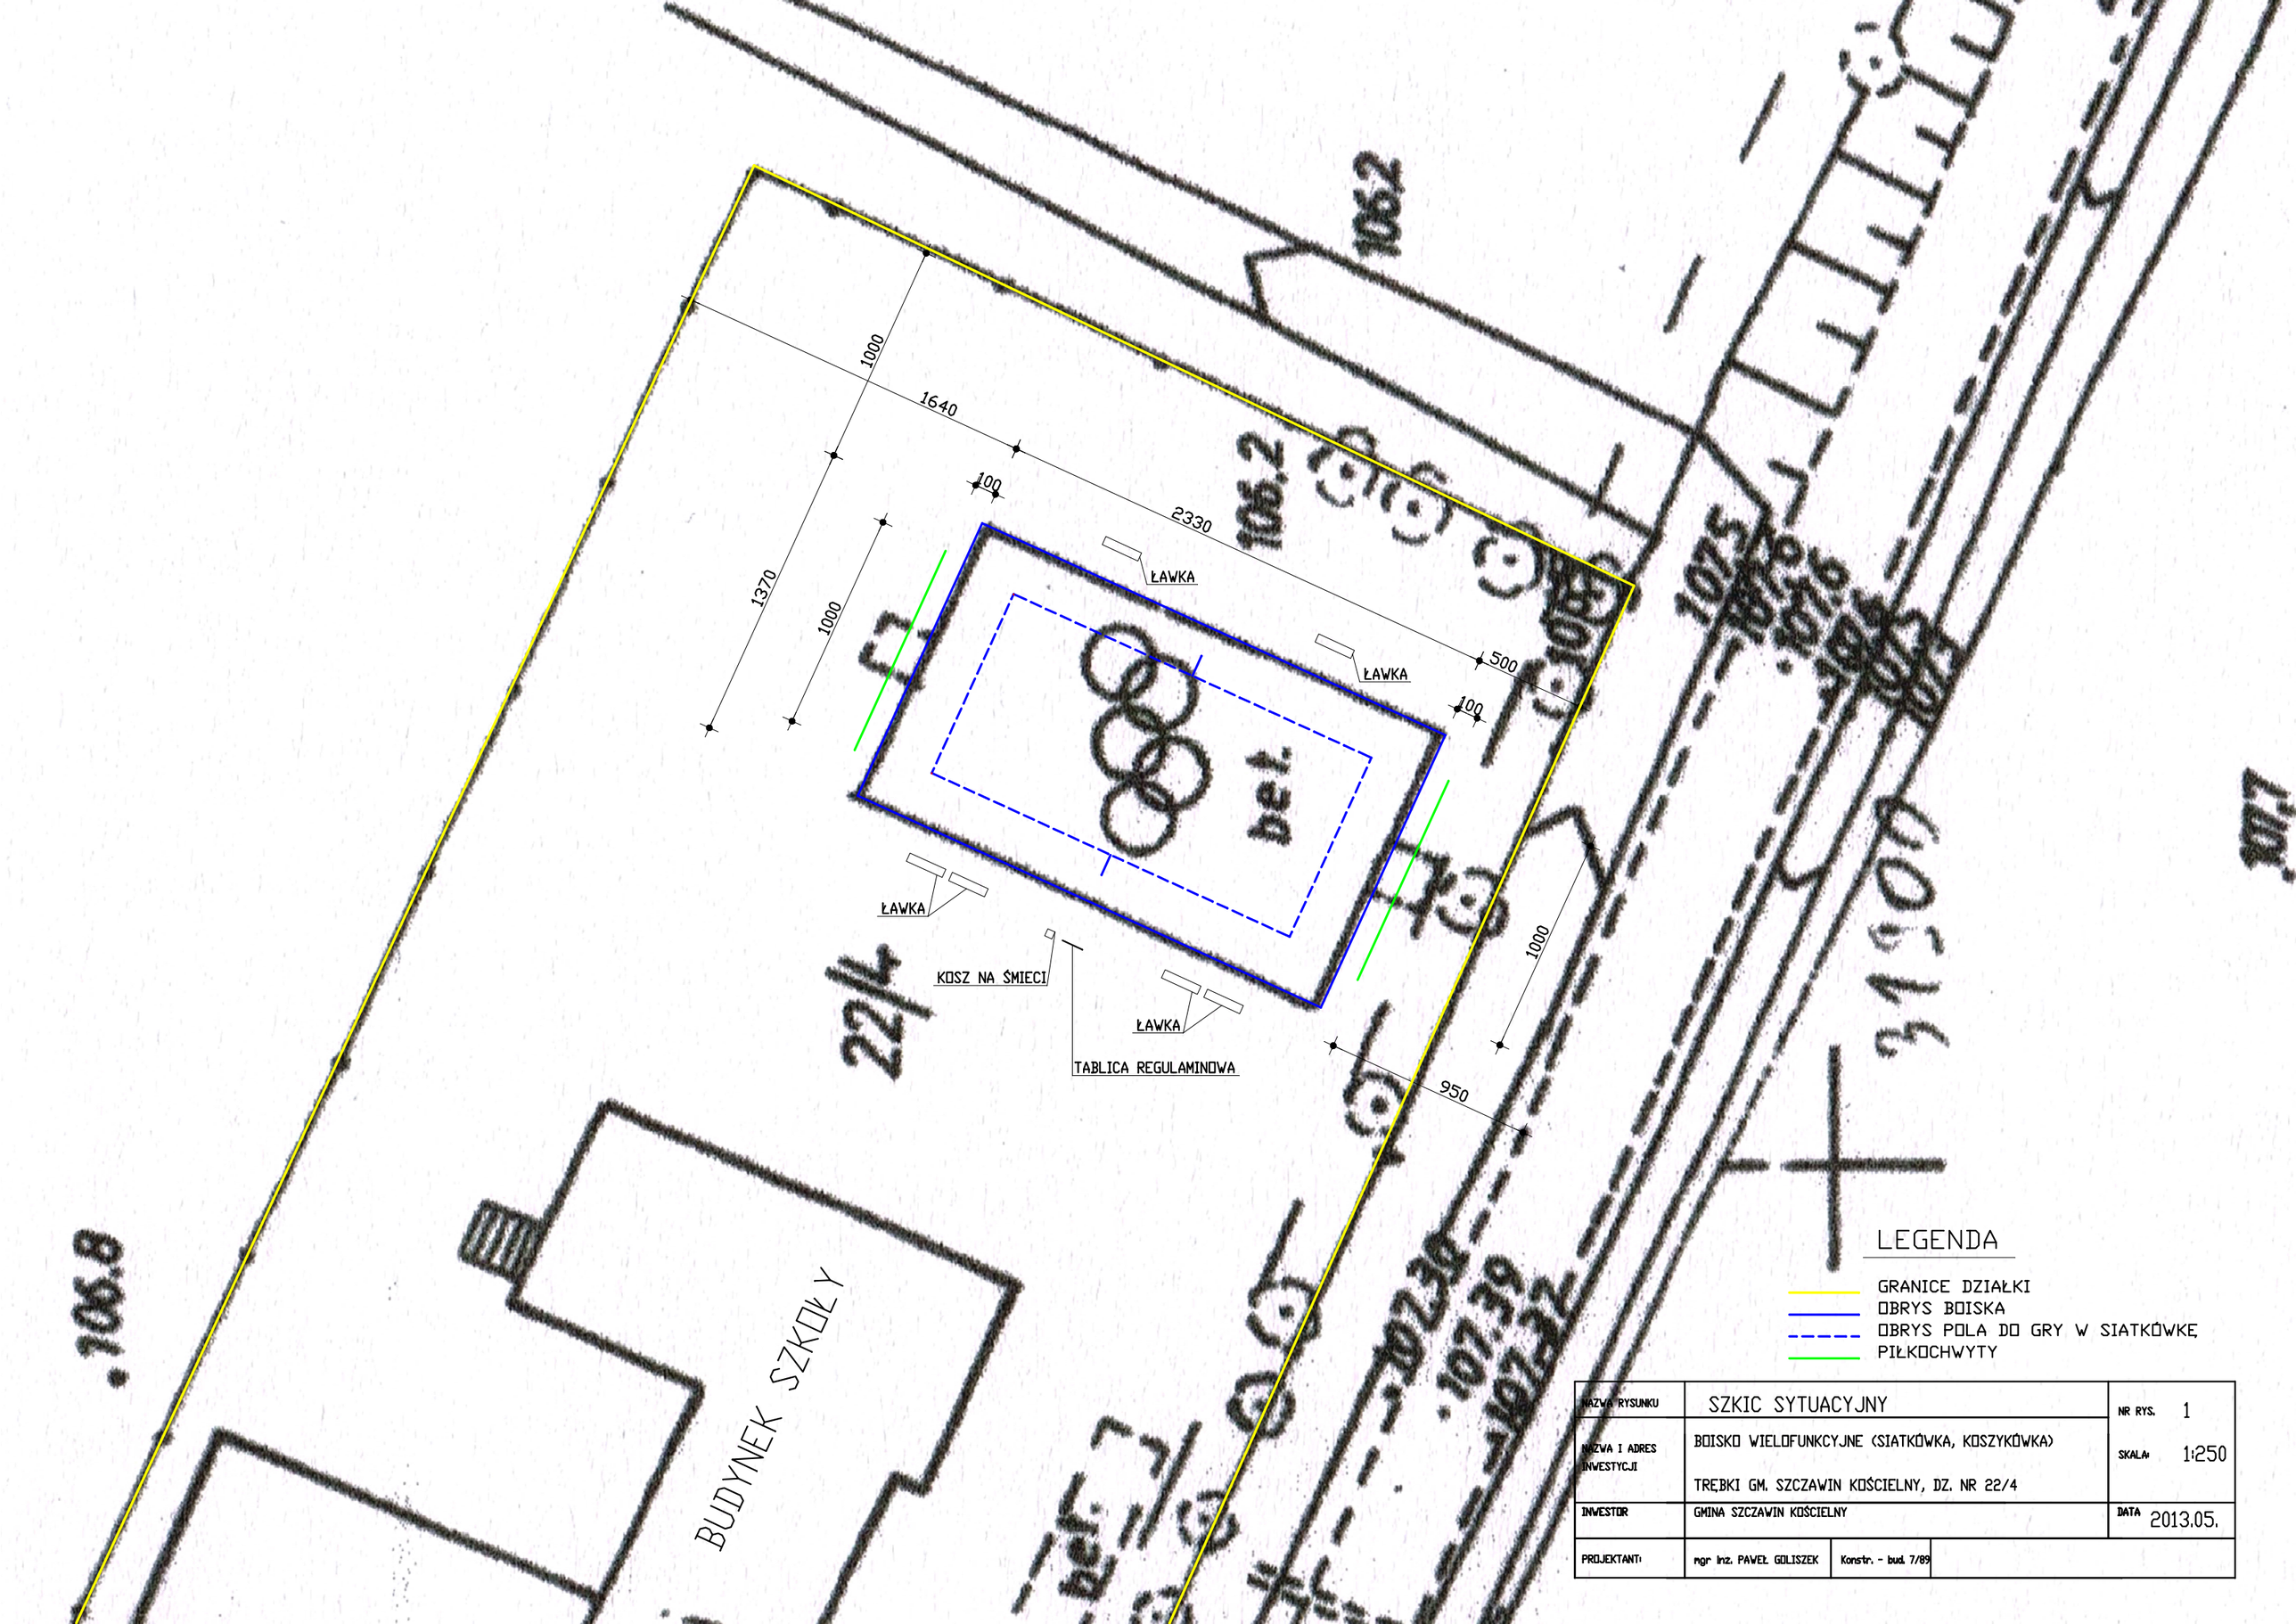

NAZWA RYSUNKU	SZKIC SYTUACYJNY		NR RYS. 1
NAZWA I ADRES INWESTYCJI	BOISKO WIELOFUNKCYJNE (SIATKÓWKA, KOSZYKÓWKA) TRĘBKI GM. SZCZAWIN KOŚCIELNY, DZ. NR 22/4		SKALA: 1:250
INWESTOR	GMINA SZCZAWIN KOŚCIELNY		DATA 2013.05.
PROJEKTANT:	mgr inż. PAWEŁ GOLISZEK	Konstr. - bud. 7/89	