


600

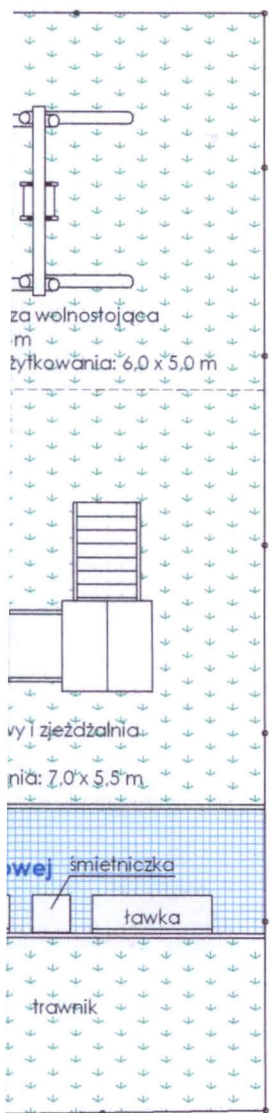

500
550
171
234
1455

10

WÓJT GMINY

mgr Jerzy Sochacki

obiekt: plac zabaw dla dzieci		adres: Trębki, gm. Szczawin Kościelny, dz. nr 11/29, powiat gostyniński	
nazwa rysunku: rzut		skala: 1 : 100	nr rys.: 2
branża: architektoniczna	stanowisko: projektant	imię i nazwisko, nr uprawnień: tech. arch. Janusz Doiczman upr. bud. nr UAN-KZ-7210/149/88 specjalność architektoniczna	data: 04.2011
	opracował	mgr inż. arch. Grzegorz Majchrzak upr. bud. nr MA/028/09 specjalność architektoniczna	data: 04.2011