ORIENTACJA
1:25000

MAPA DO CELÓW PROJEKTOWYCH

Oznaczenie kancelaryjne zgłoszenia pracy geodezyjnej		GK.6640.258.2017
Miejscowość		ANNOPOL
Jednostka ewidencyjna	Identyfikator	140405_2
	Nazwa	SZCZAWIN KOŚCIELNY
Obręb ewidencyjny	Identyfikator	0002
	Nazwa	ANNOPOL
Arkusz mapy		7.177.09.02.4
Skala mapy		1:1000
Dotyczy działki(ek) nr		374/3
Nazwa układu współrzędnych	Prostokątnych płaskich	**„ Układ 2000"**
	Wysokości	**Kronsztad 86**
Oznaczenie granic obszaru, który był przedmiotem aktualizacji		
Oznaczenie i informacje o służebnościach gruntowych mających wpływ na zagospodarowanie gruntów, zlokalizowanych w granicach projektowanej inwestycji		Nie badano działu III księgi wieczystej § 80 ust. 5 rozp. MSWiA z dnia 9.11.2011 r.

Nie wyklucza się istnienia w terenie urządzeń podziemnych nie pokazanych na mapie, które nie zostały odnalezione podczas wykonywania prac geodezyjnych lub nie zostały zgłoszone do inwentaryzacji przed zasypaniem.

PRZEDSIĘBIORSTWO GEODEZYJNE
"GEOMAX"
Skrzypczyński Tadeusz
09-500 Gostynin, ul. Dybanka 2
tel. (0-24) 235-59-49
Reg. 004744074, NIP 775-002-36-19

mgr inż. Tadeusz Skrzypczyński
geodeta uprawniony
Nr upr. GUGiK 2029

Gostynin 3.04.2017 r.

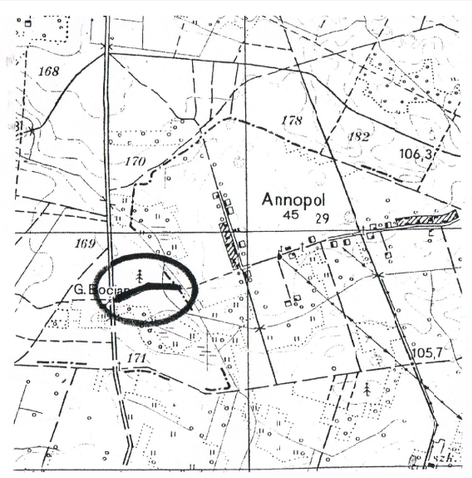

ORIENTACJA SKALA 1:25000

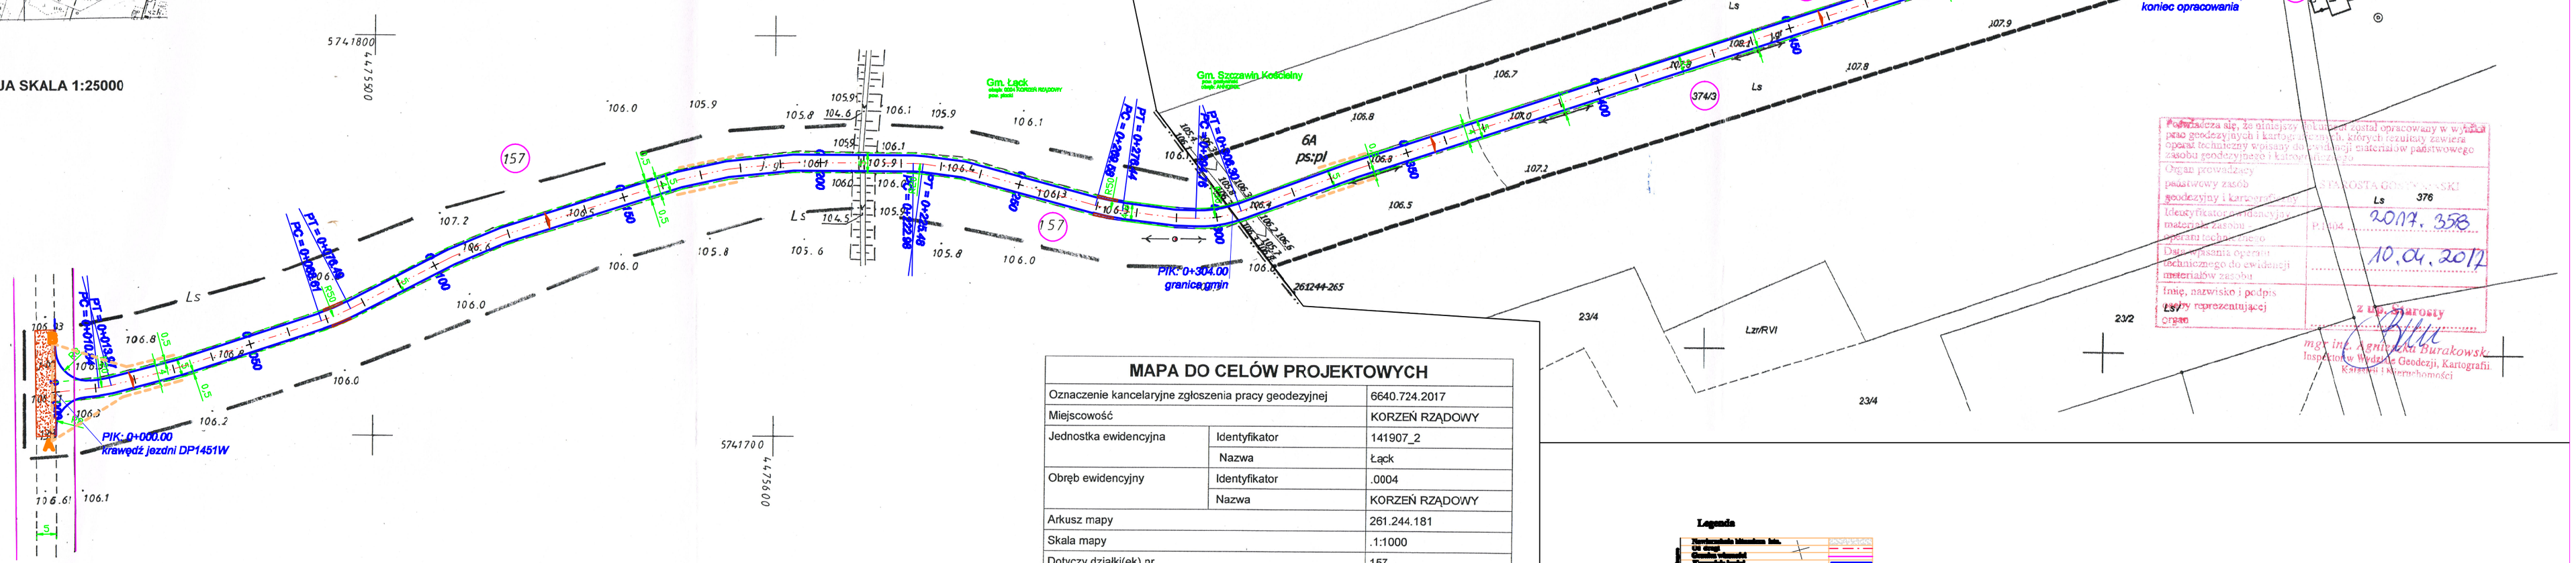

Poświadcza się, że niniejszy egzemplarz opracowany w wyniku prac geodezyjnych i kartograficznych, których rezultaty zawiera operat techniczny wpisany do ewidencji materiałów państwowego zasobu geodezyjnego i kartograficznego.

Organ prowadzący państwowy zasób geodezyjny i kartograficzny	GEOSTA GO... SKI
Identyfikator ewidencyjny materiału zasobu	2017. 358
Data wpisania operatu technicznego do ewidencji materiałów zasobu	10.04.2017
Imię, nazwisko i podpis osoby reprezentującej organ	z up. Starosty mgr inż. Agnieszka Burakowska Inspektor Wydziału Geodezji, Kartografii, Katastru i Nieruchomości

MAPA DO CELÓW PROJEKTOWYCH

Oznaczenie kancelaryjne zgłoszenia pracy geodezyjnej		6640.724.2017
Miejscowość		KORZEŃ RZĄDOWY
Jednostka ewidencyjna	Identyfikator	141907_2
	Nazwa	Łąck
Obręb ewidencyjny	Identyfikator	.0004
	Nazwa	KORZEŃ RZĄDOWY
Arkusz mapy		261.244.181
Skala mapy		.1:1000
Dotyczy działki(ek) nr		157
Nazwa układu współrzędnych	Prostokątnych płaskich	Układ 1965
	Wysokości	Kronsztad 86
Oznaczenie granic obszaru, który był przedmiotem aktualizacji		
Oznaczenie i informacje o służebnościach gruntowych mających wpływ na zagospodarowanie gruntów, zlokalizowanych w granicach projektowanej inwestycji		Nie badano działu III księgi wieczystej § 80 ust. 5 rozp. MSWiA z dnia 9.11.2011 r.
Oznaczenie i symbol konturu użytku gruntowego, który nie jest ujawniony w bazie danych ewidencji gruntów i budynków		

Nie wyklucza się istnienia w terenie urządzeń podziemnych nie pokazanych na mapie, które nie zostały odnalezione podczas wykonywania prac geodezyjnych lub nie zostały zgłoszone do inwentaryzacji przed zasypaniem.

PRZEDSIĘBIORSTWO GEODEZYJNE
"GEOMAX"
Skrzypczyński Tadeusz
09-500 Gostynin, ul. Dybanka 2
tel. (0-24) 235-59-49
Reg. 004744074, NIP 775-002-06-19

mgr inż. Tadeusz Skrzypczyński
geodeta uprawniony
Nr upr. GUGiK 2029
Gostynin dn. 30.03.2017r.

Legenda

Nieruchomości Własności Skarbu Państwa	
Osie dróg	
Osie kanałów	
Krawędzie jezdni	
Pasy jezdni	
Rowy otwarte	
Projektowane ogrodzenia	

Usługi Projektowe SC F. Rytwiński, L. Rytwińska-Nowak

OBIEKT	**Budowa drogi wewnętrznej łączącej Annopol w gminie i Szczawin Kościelny z DP1451, miejsc. Korzeń Rz. w gminie Łąck**				
ZAMAWIAJĄCY	**Wójt Gminy Szczawin Kośc.**				BRANŻA **drog.**
NAZWA RYSUNKU	**Projekt zagospodarowania terenu**				SKALA **1:500**
	NAZWISKO	NR UPR.	SPECJALNOŚĆ	PODPIS	DATA
OPRACOWAŁ:	Tomasz Dudkiewicz		drogi		**06.2017**
PROJEKTOWAŁ:	Franciszek Rytwiński	148/88	drogi		NR RYS. **2.0**
SPRAWDZIŁ:					