## Przekrój poprzeczny przez drogę wewnętrzną

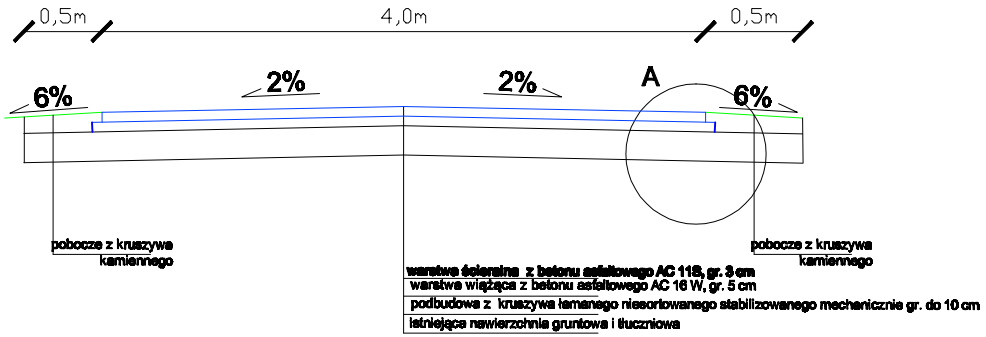


## Szczegół A

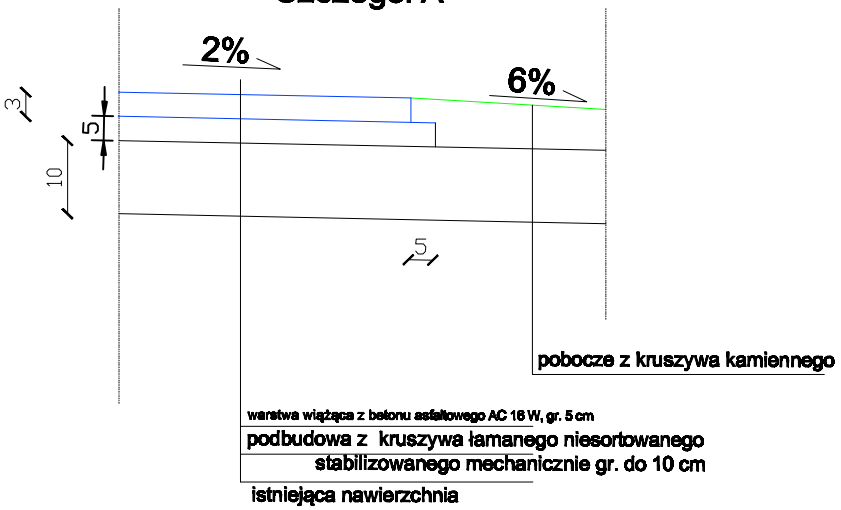


Usługi Projektowe SC F. Rytwiński, L. Rytwińska-Nowak

| | | | | | |
|---|---|---|---|---|---|
| OBIEKT | Budowa drogi wewnętrznej łączącej Annopol w gminie Szczawin Kościelny z DP1451, miejsc. Korzań w gminie Łąck | | | | |
| ZAMAWIAJĄCY | Wójt Gminy Szczawin Kośc. | | | | BRANŻA drog. |
| NAZWA RYSUNKU | Przekrój normalny | | | | SKALA 1:50 |
| | NAZWISKO | NR UPR. | SPECJALNOŚĆ | PODPIS | DATA |
| OPRACOWAŁ | Tomasz Dudkiewicz | | drogi | | 06.2017 |
| PROJEKTOWAŁ | Franciszek Rytwiński | 148/68 | drogi | | NR RYS. 2.0 |
| SPRAWDZIŁ | | | | | |