


Józefków Suserz

Wykres profilu - Lhb trasowania 2

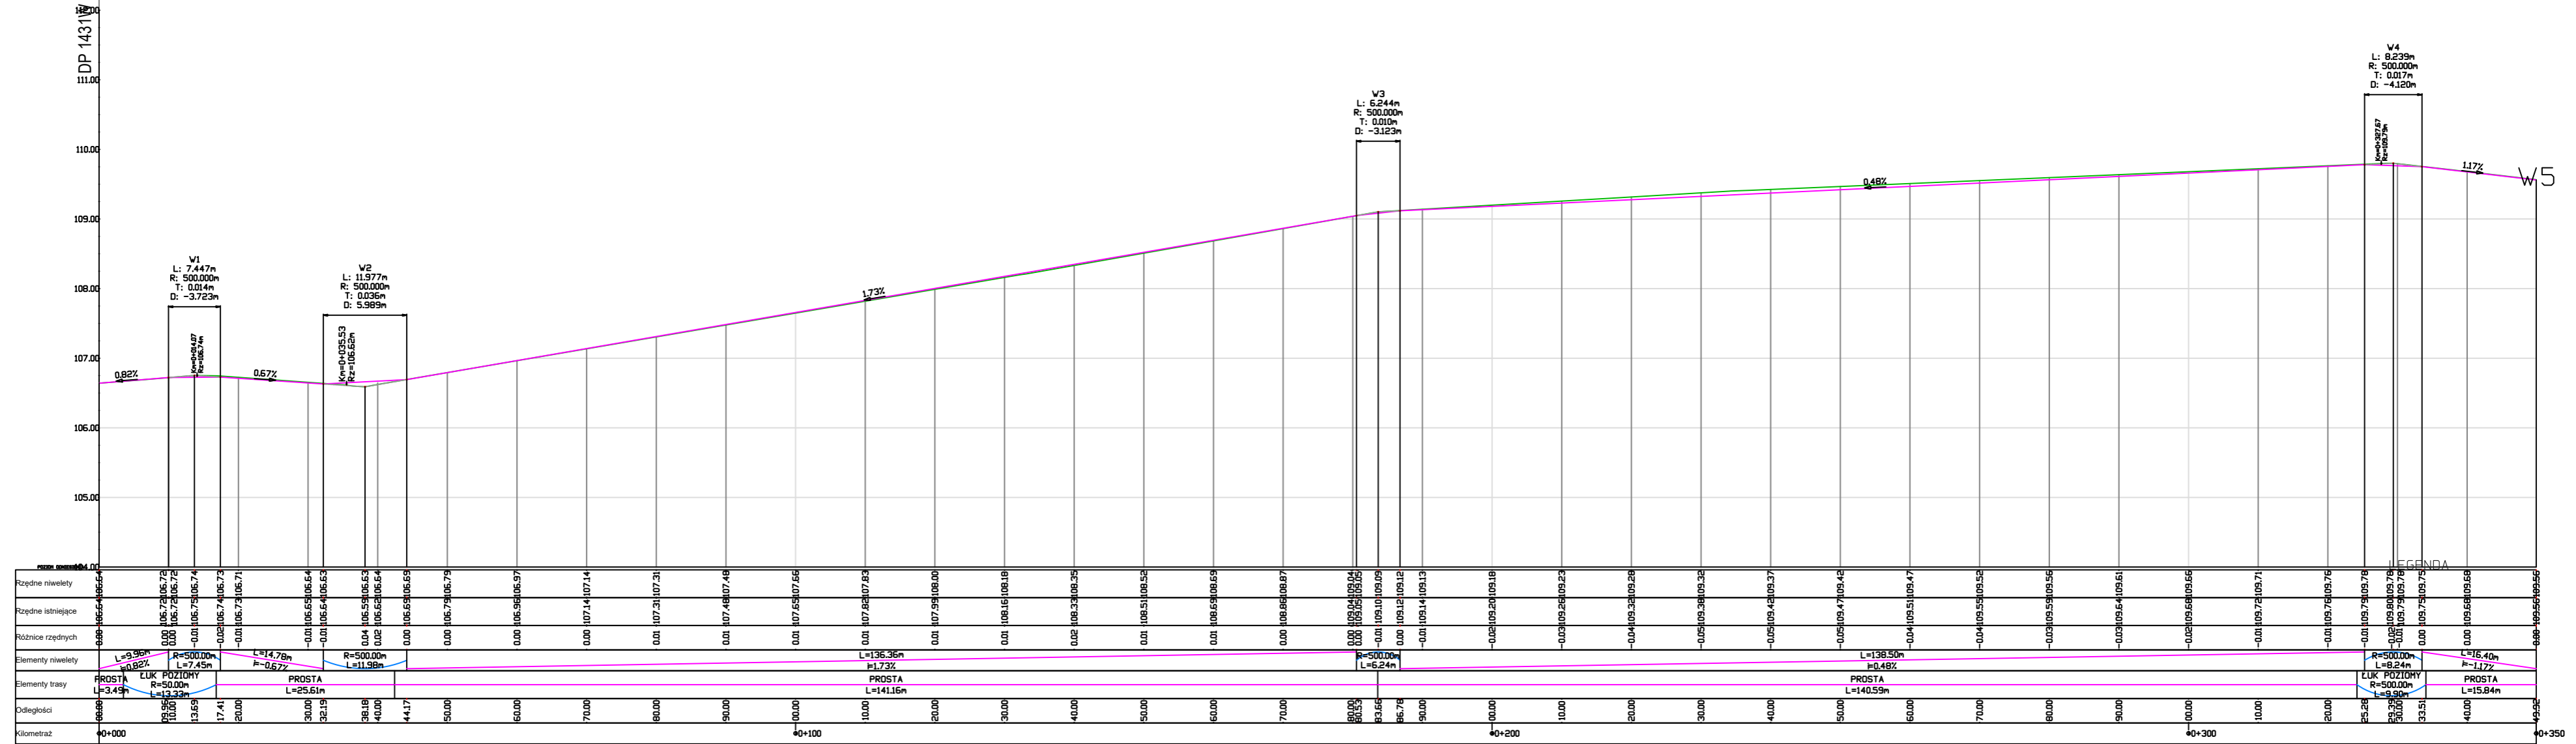

— teren istniejący
— niweleta osi projektowanej drogi

Usługi Projektowe Drogowe Franciszek Rytwiński

OBIEKT		Przebudowa drogi wewnętrznej w miejsc. Suserz		BRANZA	
ZAMAWIAJĄCY		Wójt Gminy Szczawin Kościelny		drog.	
NAZWA RYSUNKU		Profil podłużny		SKALA	
				1:500	
OPRACOWAŁ	NAZWISKO	NR UPR.	SPECJALNOŚĆ	PODPIS	DATA
	Tomasz Dudkiewicz		drogi		2018
PROJEKTOWAŁ	Franciszek Rytwiński	148/88	drogi		NR RYS.
SPRAWDZIŁ					4.0