


PRZEKRÓJ KONSTRUKCYJNY

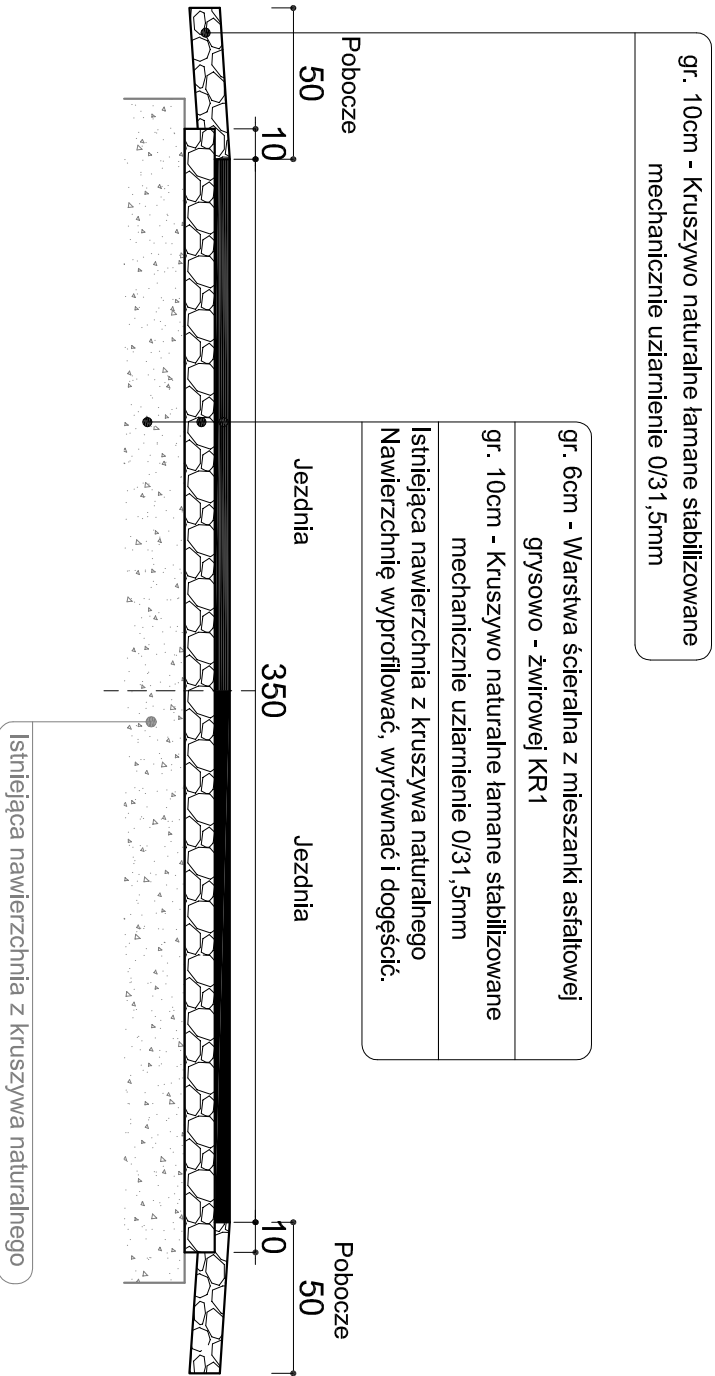

Nazwa opracowania:

PRZEBUDOWA DROGI WEWNĘTRZNEJ
W MIEJSCOWOŚCI BIAŁKA

Lokalizacja obiektu:

w m. Białka, obręb nr 0003 Białka, dz. nr 160

Nazwa rysunku:

Przekroje konstrukcyjne

Nr:

2

Skala:

1:25

Projektant:

mgr inż. T. Holc upr. nr LOD/0700/PWOD/07