


PRZEKRÓJ TYPOWY DROGI GMINNEJ

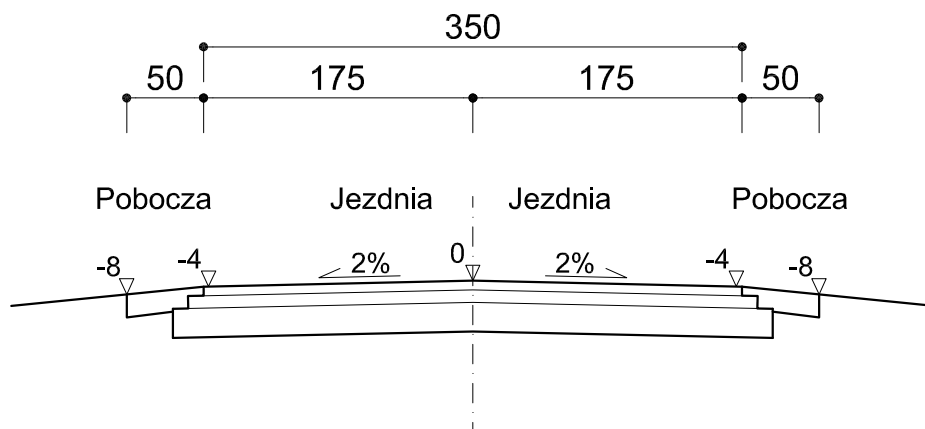

<i>Nazwa opracowania:</i> PRZEBUDOWA DROGI WEWNĘTRZNEJ W MIEJSCOWOŚCI BIAŁKA		
<i>Lokalizacja obiektu:</i> w m. Białka, obręb nr 0003 Białka, dz. nr 160		
<i>Nazwa rysunku:</i> Przekroje normalne	Nr: 3	Skala: 1:50
<i>Projektant:</i> mgr inż. T. Holc upr. nr LOD/0700/PWOD/07		