
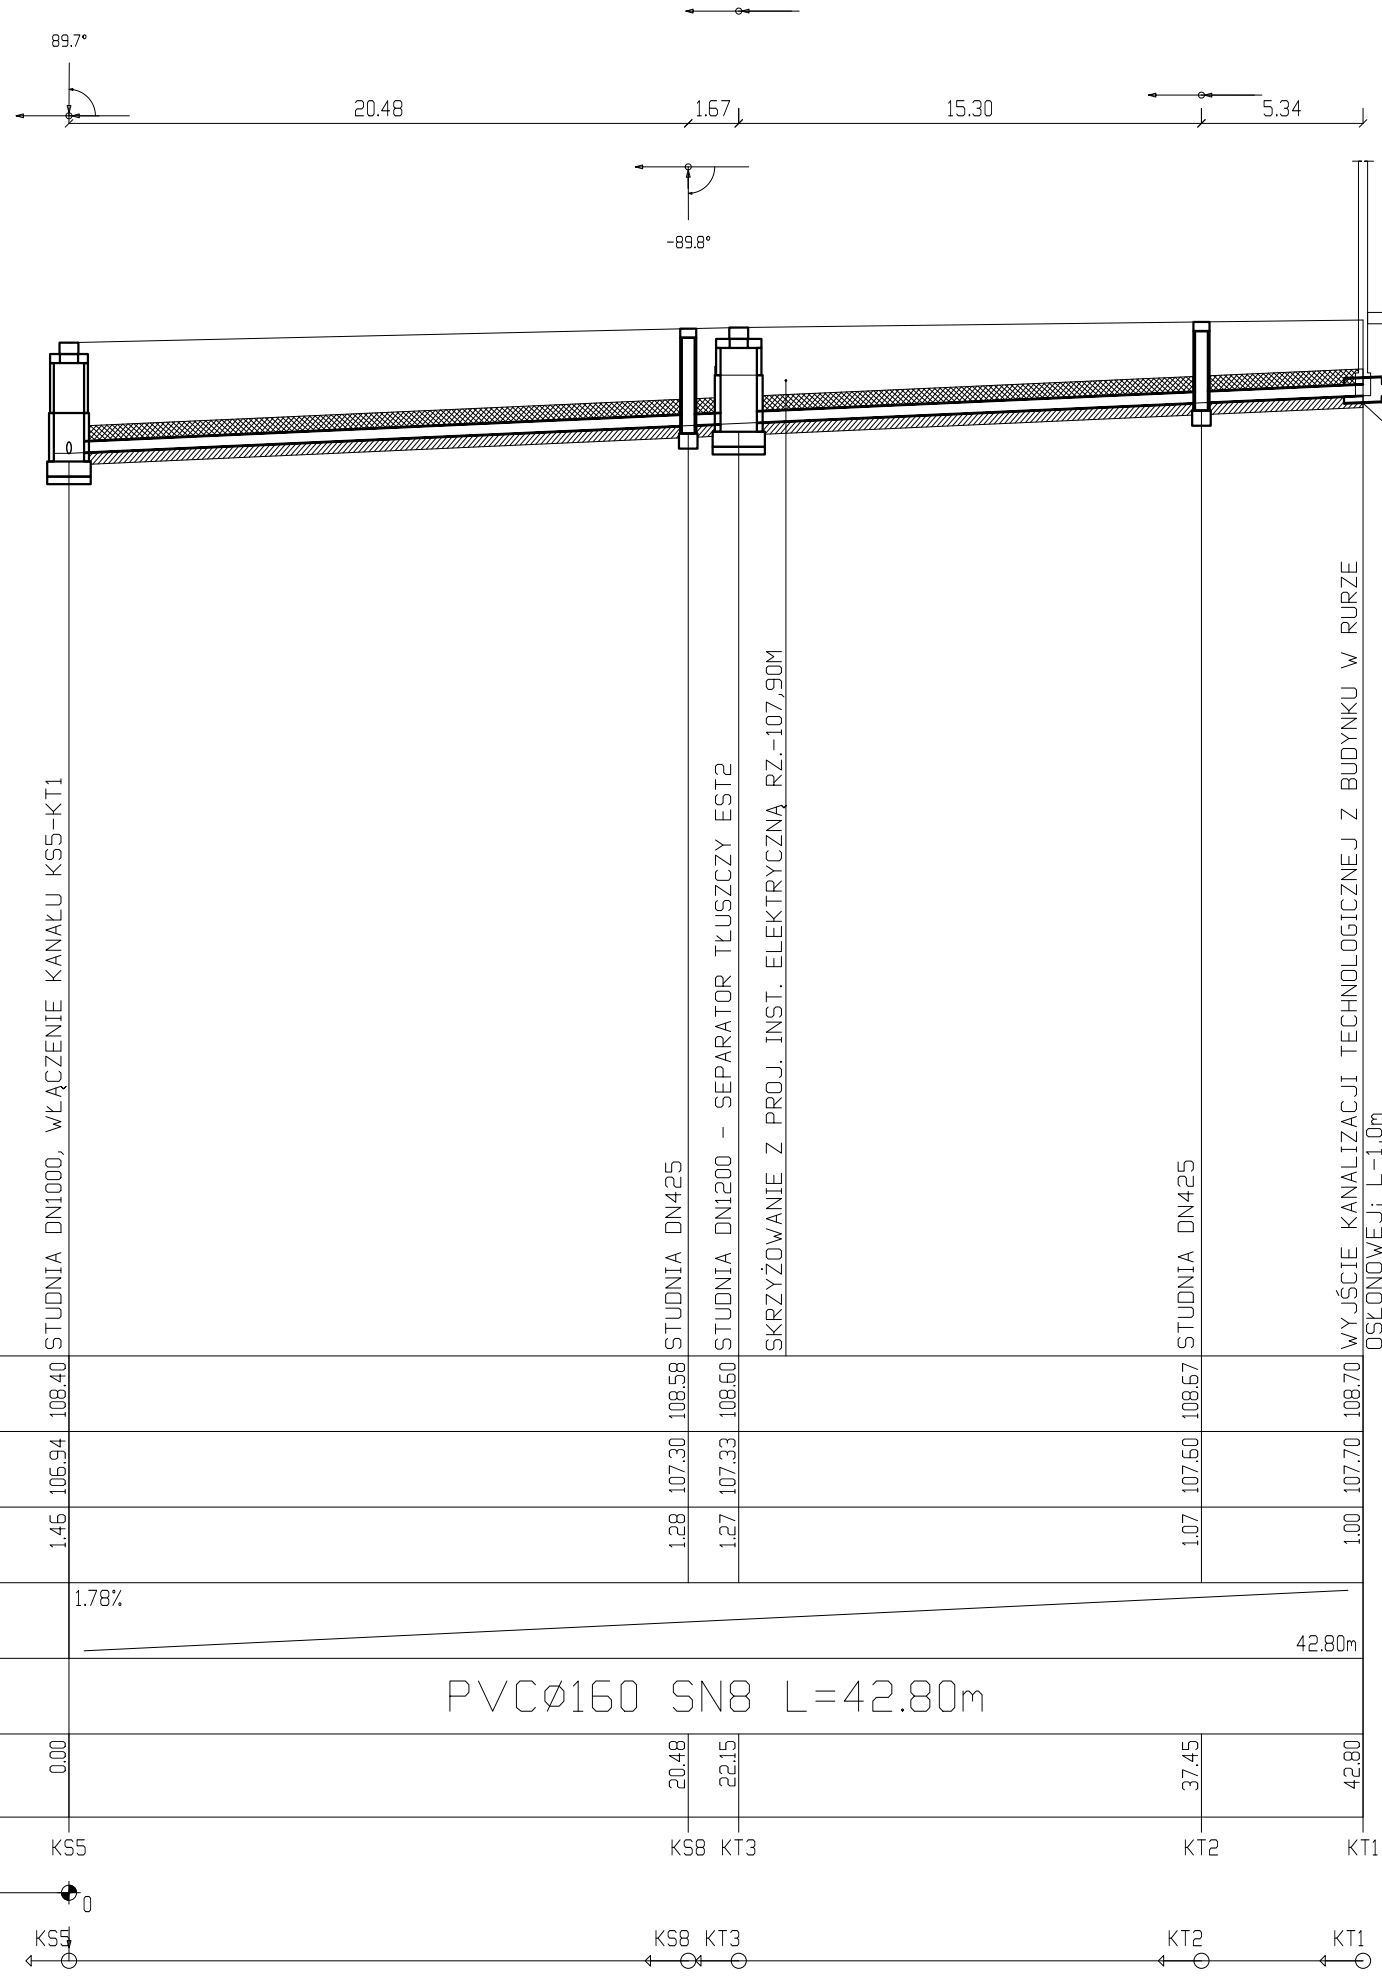


UWAGI
WYMIARY I ISTNIEJĄCE
ROZWIĄZANIA
KONSTRUKCYJNO-MATERIAŁOWE
NALEŻY SPRAWDZIĆ NA
BUDOWIE.

WSZELKIE ROZBIEŻNOŚCI W
PROJEKCIE DO UZGODNIENIA Z
NADZOREM AUTORSKIM.

W MIEJSCACH KOLIZJI
STOSOWAĆ RURY OSŁONOWE.

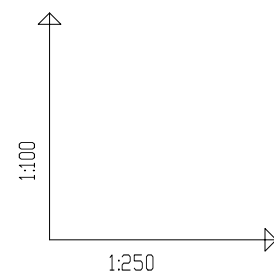

Dopuszcza się urządzenia równoważne w zakresie:

- wydajność urządzenia nie mniejsza niż podana w opisie urządzenia
- wymiary urządzenia $\pm 10\%$ wymiarów podanych w opisie urządzenia
- średnica rur nie mniejsza niż podana na rysunku

OZNACZENIE PROFILU:
POZIOM PORÓWNAWCZY

KT1
95.00m
n.p.m.

RZĘDNA TERENU ISTN.		108.40	108.58	108.60	108.67	108.70
RZĘDNA DNA KANAŁU		106.94	107.30	107.33	107.60	107.70
ZAGŁĘBIENIE DNA KANAŁU		1.46	1.28	1.27	1.07	1.00
SPADKI, DŁUGOŚCI		1.78%	42.80m			
ŚREDNICA, MATERIAŁ		PVCØ160 SN8 L=42.80m				
ODLEGŁOŚCI		0.00	20.48	22.15	37.45	42.80
HEKTOMETRY		K55	K58 KT3		KT2	KT1



BIURO ROZWOJU I REALIZACJI
PROJEKTÓW BUDOWLANYCH
HOL-BUD sp. z o.o.
Gostynin, ul. Płocka 44a, tel./fax. (24) 235 42 05

Nazwa inwestycji
ROZBUDOWA, REMONT I PRZEBUDOWA BUDYNKU WRAZ
ZE ZMIANĄ SPOSOBU UŻYTKOWANIA BUDYNKU BYŁEJ
SZKOŁY NA CENTRUM OPIEKUŃCZO-MIESZKALNE WRAZ
Z BUDOWĄ SZAMBA SZCZELNEGO I NIEZBĘDNEJ
INFRASTRUKTURY

Inwestor
GMINA SZCZAWIN KOŚCIELNY
UL. JANA PAWŁA II 10
09-550 SZCZAWIN KOŚCIELNY

Adres inwestycji
GORZEWO-KOLONIA,
GMINA SZCZAWIN KOŚCIELNY, DZIAŁKA 28/2
OBREB EWID. 0007, JEDNOSTKA EWID. 140405_2

Projektant
mgr inż. Rafał Marciniaik
upr. nr MAZ/0425/PWBS/15

Sprawdzający
mgr inż. Monika Anuszczyk
upr.nr LOD/3779/PWBS/19

Asystent
inż. Wiktoria Gajewska

Temat rysunku
Profil kanalizacji technologicznej

Skala 1 : 100/250	Data 15.03.2022	Numer S03	Nr str ...
----------------------	--------------------	--------------	---------------