



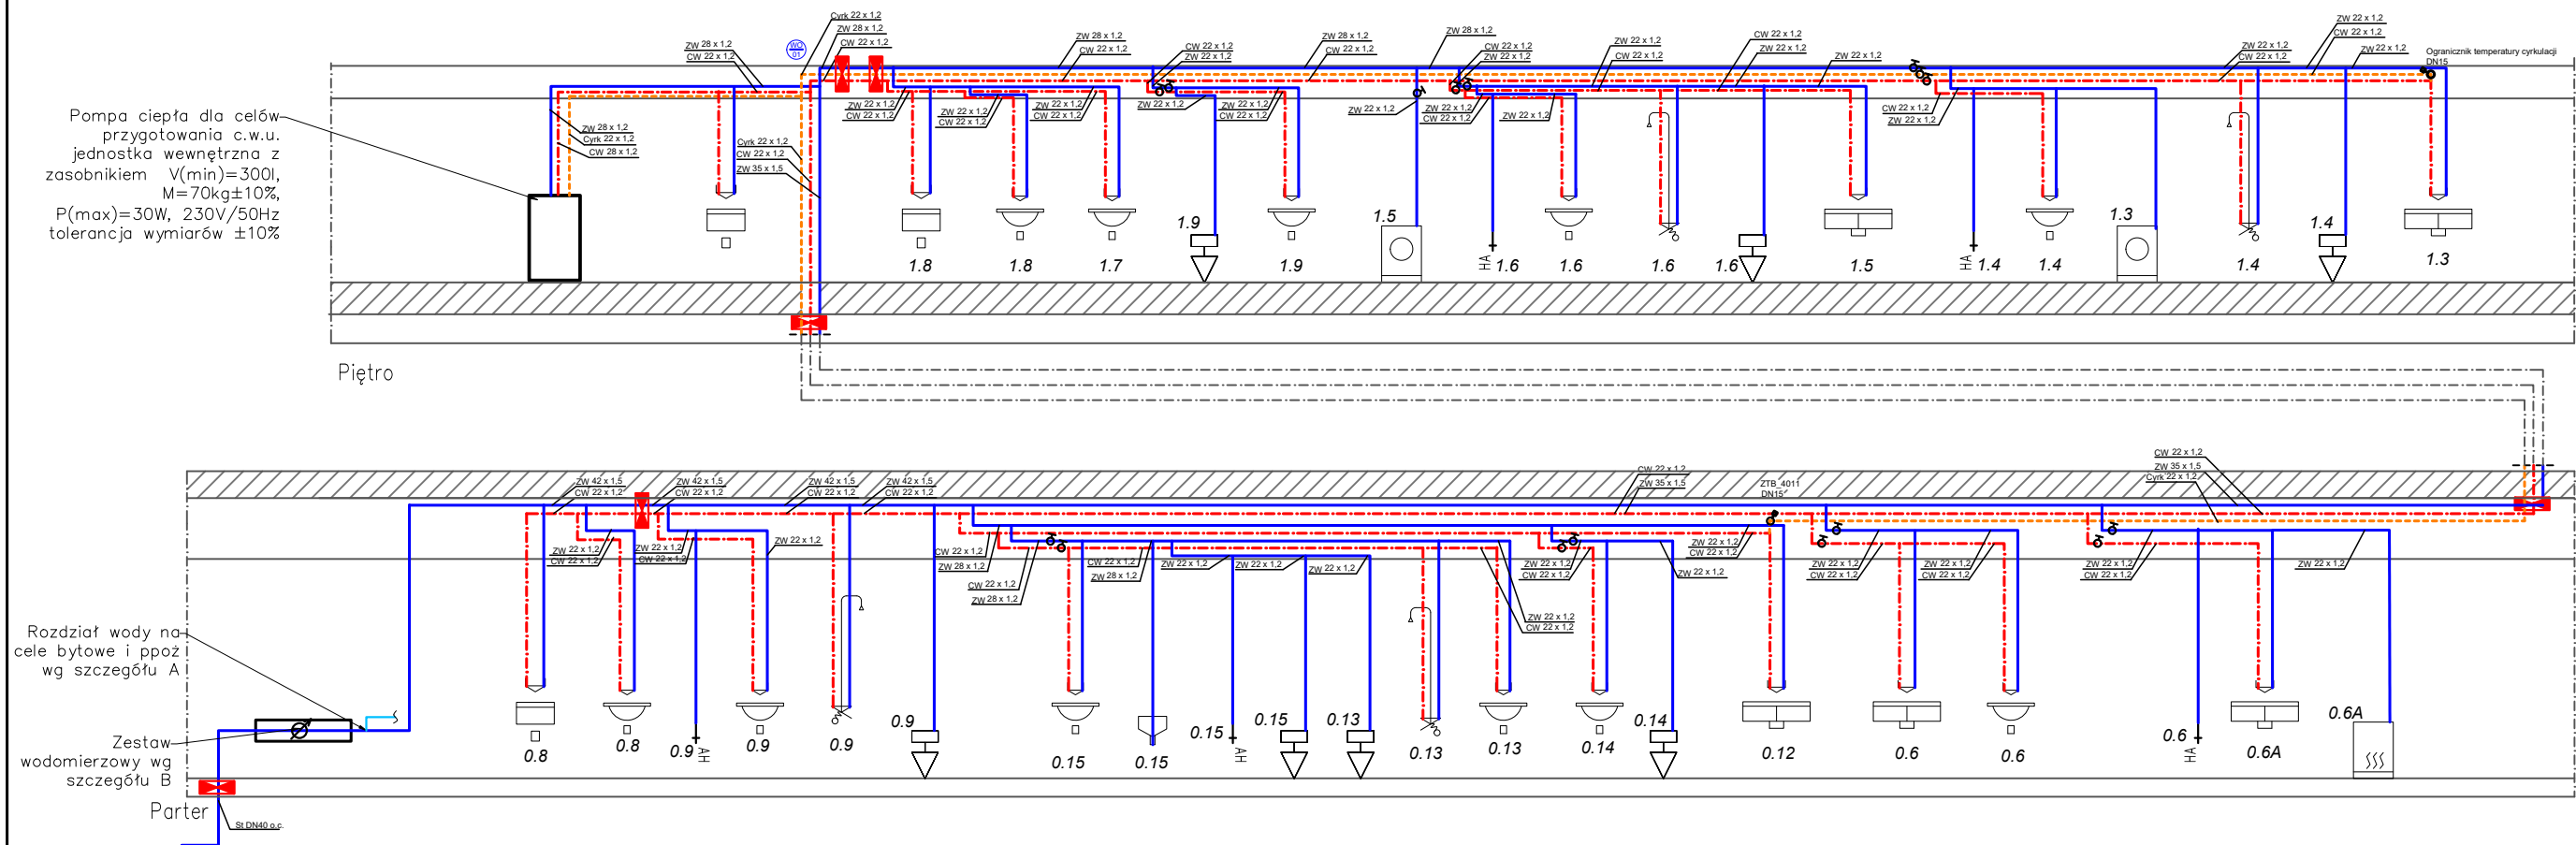


SYMBOL PRZYBORU	NAZWA
	ZLEW + BATERIA CZERPALNA (PODEJŚCIE WODY 2x1/2")
	ZLEWOZMYWAK + BATERIA CZERPALNA (PODEJŚCIE WODY 2x1/2")
	ZBIORNIKOWA MISKA USTĘPOWA + ZAWÓR CZERPALNY (PODEJŚCIE WODY 3/4")
	BIDET + ZAWÓR CZERPALNY (PODEJŚCIE WODY 2x1/2")
	UMYWALKA + BATERIA CZERPALNA (PODEJŚCIE WODY 2x1/2")
	PISUAR + ZAWÓR CZERPALNY (PODEJŚCIE WODY 1/2")
	NATRYSK + BATERIA CZERPALNA Z RUCHOMĄ WYLEWKĄ (PODEJŚCIE WODY 2x1/2")
	WANNA + BATERIA CZERPALNA Z RUCHOMĄ WYLEWKĄ (PODEJŚCIE WODY 2x1/2")
	ZMYWARKA + ZAWÓR CZERPALNY (PODEJŚCIE WODY 1/2")
	PRALKA + ZAWÓR CZERPALNY (PODEJŚCIE WODY 1/2")
	POLEWACZKA + KULOWY ZAWÓR ZE ZŁĄCZKĄ DO WĘŻA 1/2" CHROMOWANY + ZAWÓR NATYKAŻENIOWY TYP HA (PODEJŚCIE WODY 1/2")

Szczegół A
Rozdział wody na cele bytowe i pożarowe

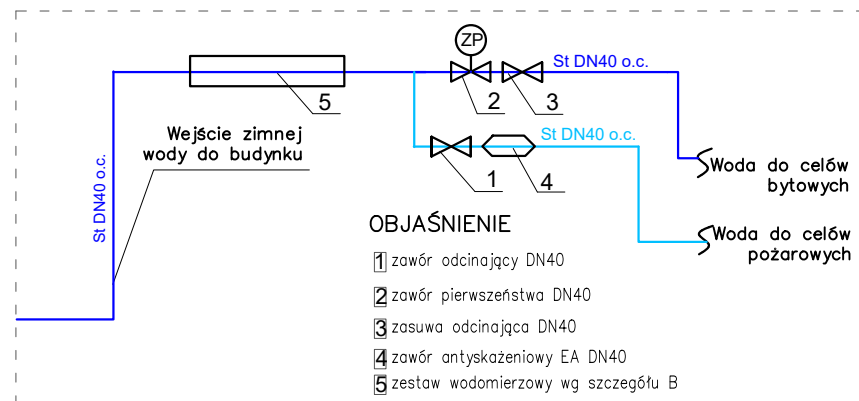

Szczegół B
Opomiarowanie – zestaw wodomierzowy

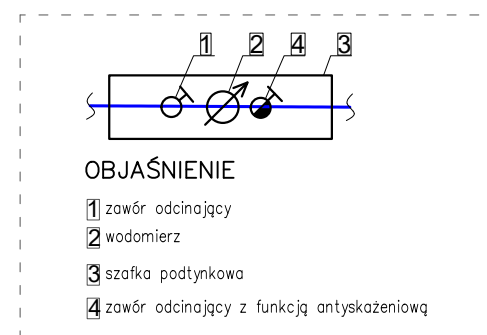

Legenda

	przebieżnia odporności ogniowej równe odporności przegrody
	zw 22 x 1,2 opis instalacji wody z rur stalowych zaciskowych (średnica rurociągu, ZW – zimna woda, CW – ciepła woda, CYRK – cyrkulacja)
	instalacja zimnej wody
	instalacja cyrkulacji
	instalacja c.w.u.
	oznaczenie pionu instalacji wodociągowej
	ogranicznik temperatury cyrkulacji, średnica

- Dopuszcza się urządzenia równoważne w zakresie:
- wydajność urządzenia nie mniejsza niż moc podana na rzucie
 - poziom ciśnienia akustycznego nie większy niż podany na rzucie
 - wymiary urządzeń ±10% wymiarów jednostki wrysowanej na rzucie
 - pobór mocy elektrycznej nie większy niż podany na rzucie
 - masa urządzenia ±10% masy jednostki podanej na rzucie
 - wymagana ilość urządzeń zgodna z projektem
 - nominalna średnica rurociągu nie mniejsza niż średnica podana na rzucie

Nazwa inwestycji: ROZBUDOWA, REMONT I PRZEBUDOWA BUDYNKU WRAZ ZE ZMIANĄ SPOSOBU UŻYTKOWANIA BUDYNKU BYŁEJ SZKOŁY NA CENTRUM OPIEKUNICZO-MIESZKALNE WRAZ Z BUDOWĄ SZAMBA SZCZELNEGO I NIEZBĘDNEJ INFRASTRUKTURY			
Inwestor: GMINA SZCZAWIN KOŚCIELNY UL. JANA PAWŁA II 10 09-550 SZCZAWIN KOŚCIELNY			
Adres inwestycji: GORZEWO-KOLONIA, GMINA SZCZAWIN KOŚCIELNY, DZIAŁKA 28/2 OBREB EWID. 0007, JEDNOSTKA EWID. 140405_2			
Projektant: mgr inż. Rafał Marciński upr. nr MAZ/0425/PWBS/15			
Sprawdzający: mgr inż. Monika Anuszczyk upr. nr LOD/3779/PWBS/19			
Asystent: mgr inż. Joanna Pysera mgr inż. Julita Izydorczyk			
Temat rysunku: ROZWIINIĘCIE – INSTALACJA WODY			
Skala	(...)	Data	15 03 2022
Numer	S04	Nr str	