


1.3 → L1L2L3 → L1L2L3

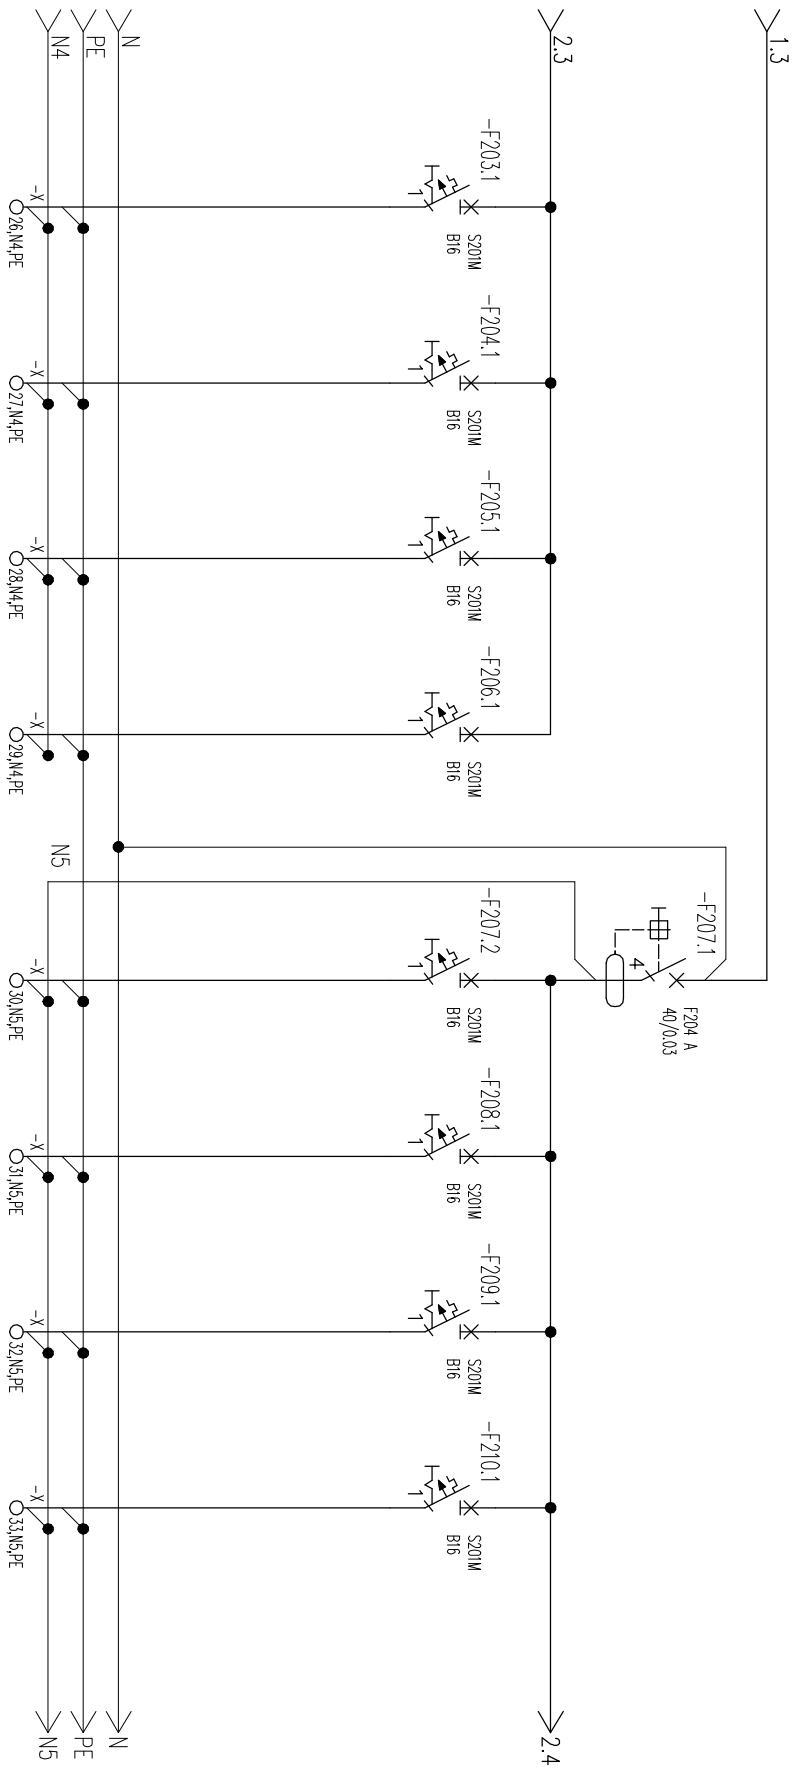

Numer obwodu	203	204	205	206	207	208	209	210
Opis	L3	L1	L2	L3	L1	L2	L3	L1
Moc [kW]/Prąd [A]	1	1	1	1	1	1	1	1
Przewód	Cu/ 450/750V /H 3x2,5	Cu/ 450/750V /H 3x2,5	Cu/ 450/750V /H 3x2,5	Cu/ 450/750V /H 3x2,5	Cu/ 450/750V /H 3x2,5	Cu/ 450/750V /H 3x2,5	Cu/ 450/750V /H 3x2,5	Cu/ 450/750V /H 3x2,5
Nozwa obwodu	Gniazda	Gniazda	Gniazda	Gniazda	Gniazda	Gniazda	Gniazda	Gniazda

NAZWA OBIEKTU

TEMAT RYSUNKU

NUMER RYSUNKU

STRONA

ROZBUDOWA, NADBUDOWA I PRZEBUDOWA WRAZ ZE ZMIANA SPOSOBU UZYTEKOWANIA BUDYNKU BYLEJ SZKOŁY NA CENTRUM OPIEKUNCZO-MIESZKALNE



**BIURO ROZWOJU I REALIZACJI
PROJEKTÓW BUDOWLANYCH
HOL - BUD sp. z o.o.**
Gośłyń, ul. Płocka 44a, tel./fax. (24) 235 42 05

Tablica RGWV

E-11

06/20