


MAPA DO CELÓW PROJEKTOWYCH	
Oznaczenie kancelaryjne zgłoszenia pracy geodezyjnej	GK.6640.30.2022
Miejscowość	GORZEWO KOLONIA
Jednostka ewidencyjna	140405_2
Nazwa	Szczawin Kościelny
Obręb ewidencyjny	0007
Nazwa	GORZEWO KOLONIA
Arkusze mapy	Mapa numeryczna. Ark. Mapy 7.177.09.08.1.4
Skala mapy	1 : 500
Dotyczy działek jak w zakresie	
Nazwa układu współrzędnych	Prostokątnych płaskich Wysokości AMSTERDAM
Oznaczenie granic obszaru, który był przedmiotem aktualizacji	
Nie wyklucza się istnienia w terenie urządzeń podziemnych nie wykazanych na mapie. Które nie zostały zgłoszone do inwentaryzacji przed zasypaniem, lub dla których brak informacji w instytucjach branżowych.	
<b>USŁUGI GEODEZYJNE GEODETA UPRAWNIENY</b> <b>Jarosław Sudomir</b> <b>09-500 Gostynin, ul. Płocka 71</b> <b>tel. 603 207 717</b> <b>NIP 971-056-30-38, REGON 141922552</b> 18.01.2022r. Nazwa i imię i nazwisko wykonawcy oraz data i podpis osoby reprezentującej wykonawcę	
<b>Aleksandra Waszkowska</b> nr. upr. 16558 18.01.2022r. Imię i nazwisko, nr uprawnień oraz data i podpis geodety uprawnionego który opracował mapę	

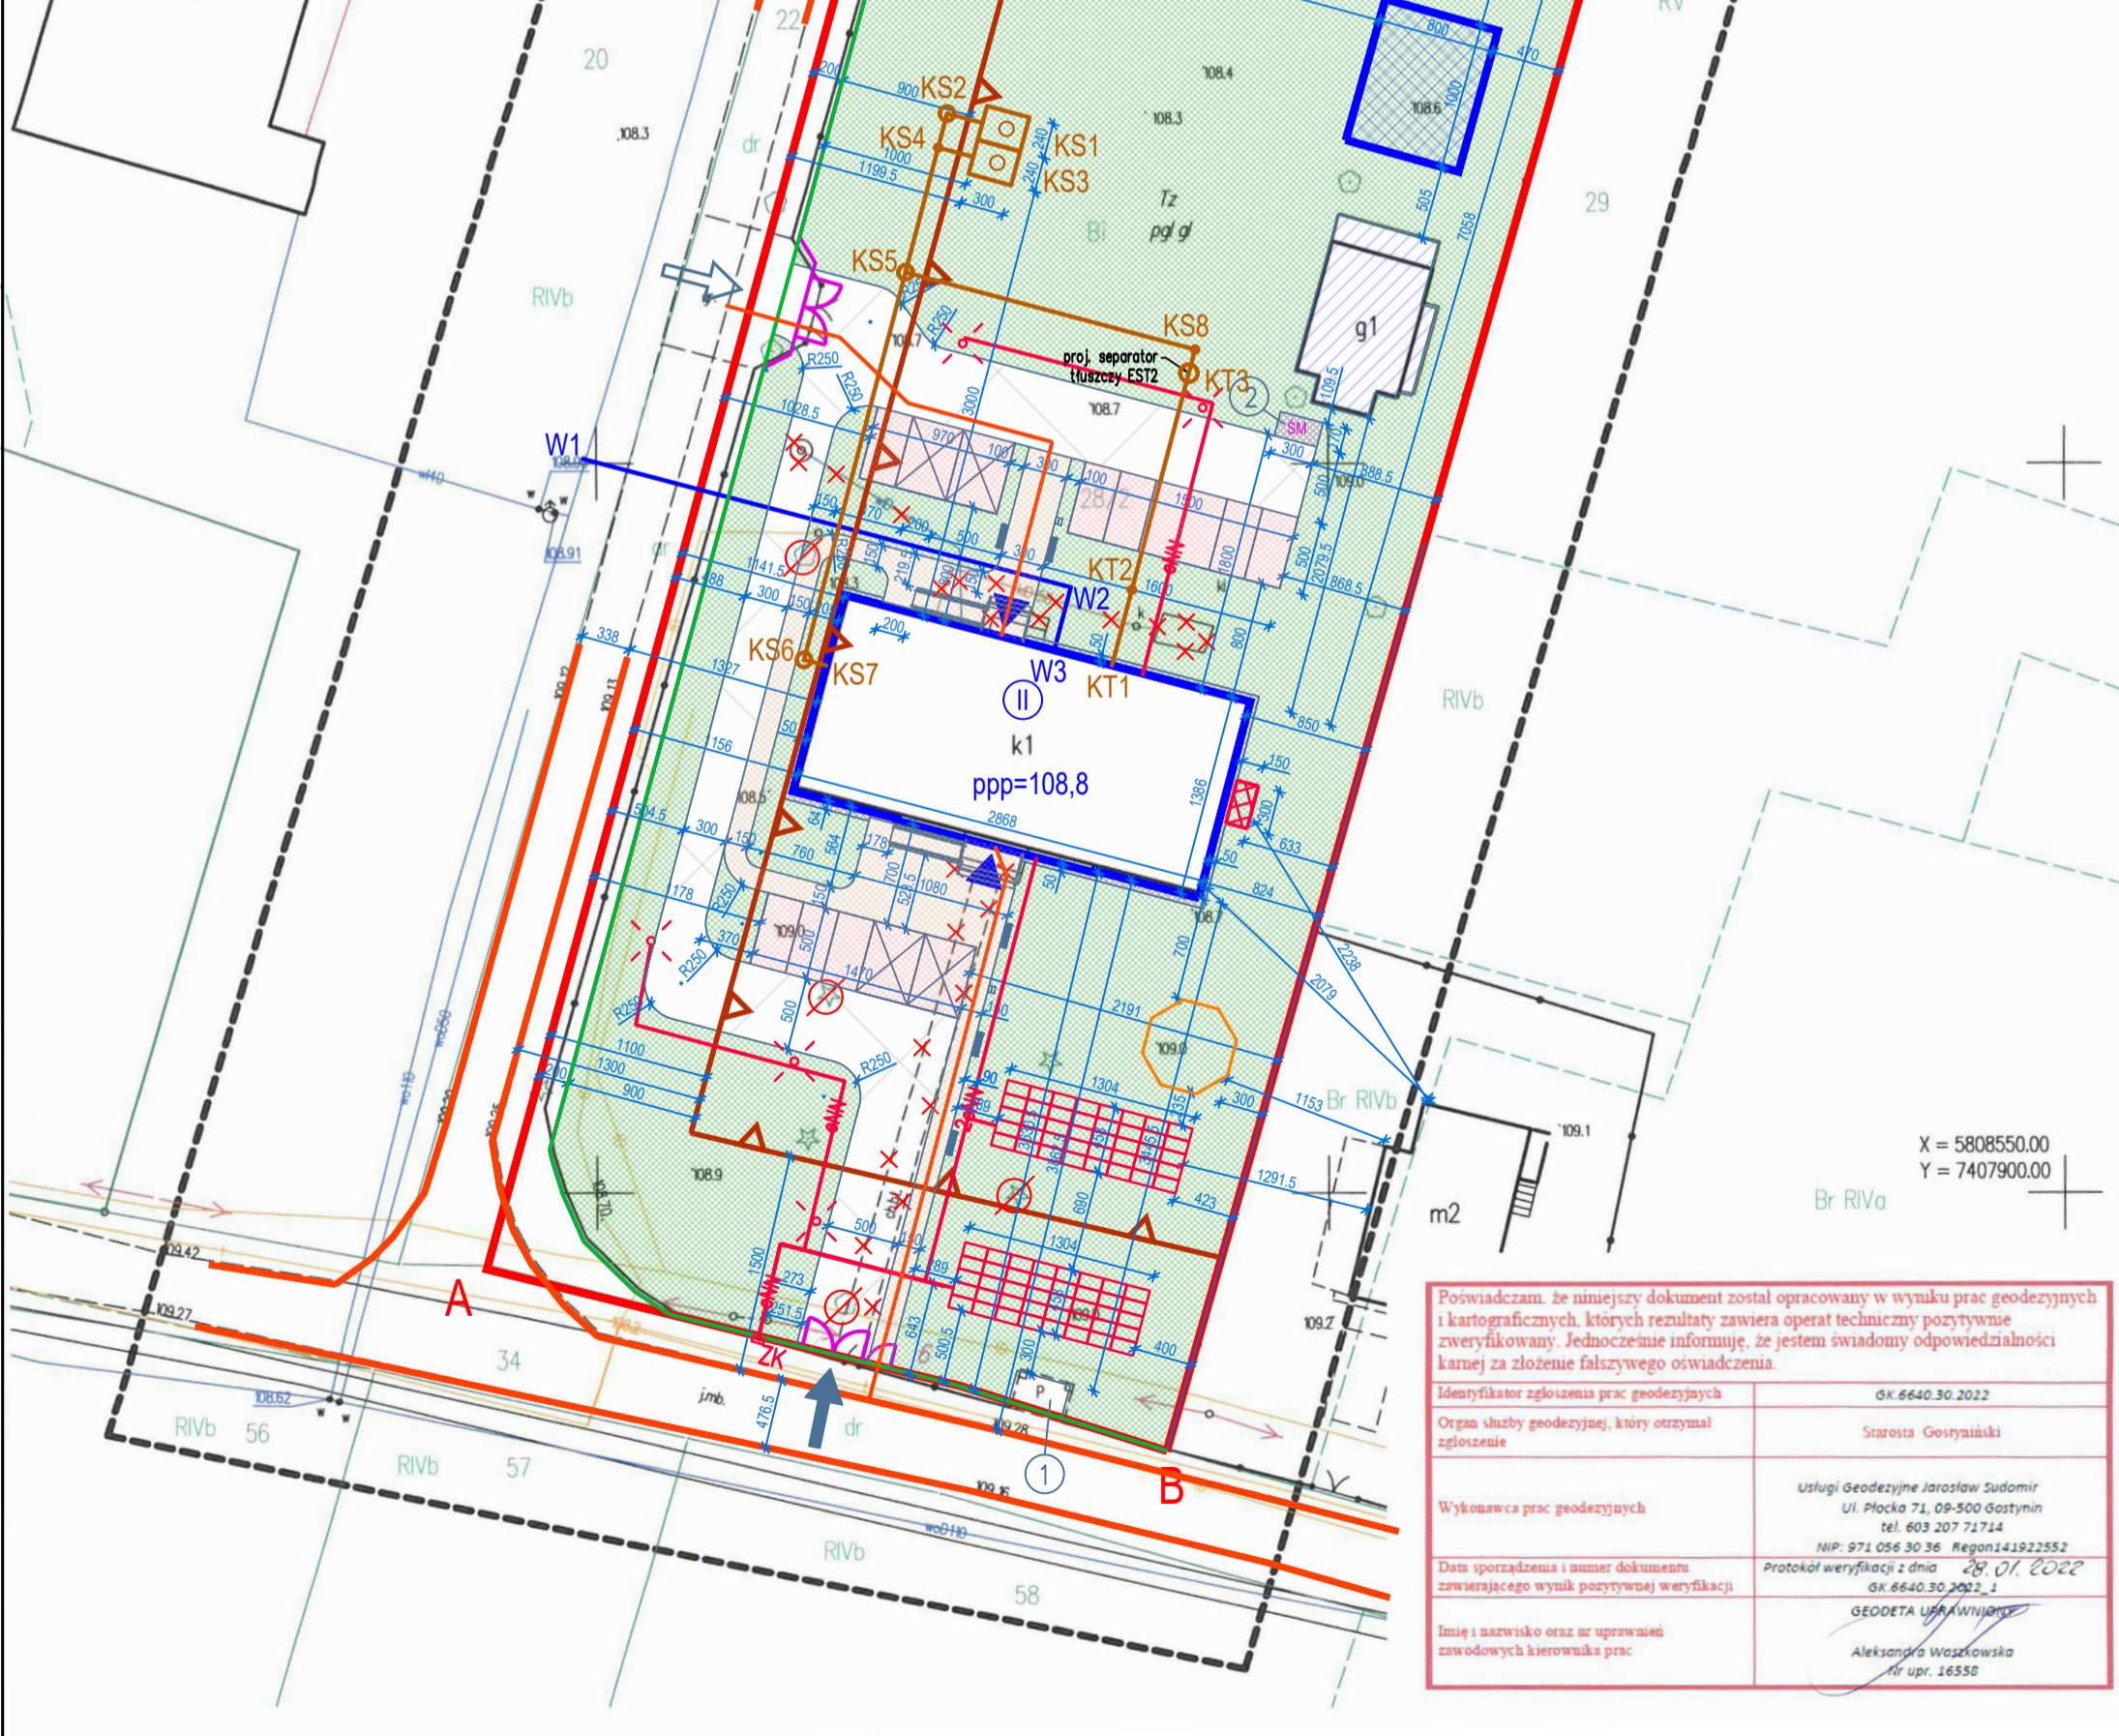

- LEGENDA:**
- A...E GRANICA DZIAŁKI
  - LINIA ROZGRANICZAJĄCA DROGĘ
  - ▲▲ NIEPRZEKRACZALNA LINIA ZABUDOWY
  - ISTNIEJĄCE OGRODZENIE – DO LIKWIDACJI
  - PROJEKTOWANE OGRODZENIE – WG ODREBNEGO OPRACOWANIA
  - ▨ PROJEKTOWANY BUDYNEK GARAZOWY WG ODREBNEGO OPRACOWANIA I POZWOLENIA NA BUDOWĘ
  - ▭ ISTNIEJĄCY BUDYNEK DO ROZBUDOWY, NADBUDOWY I PRZEBUDOWY
  - ▶ WEJŚCIA DO BUDYNKU
  - Ⓜ LICZBA KONDYGNACJI W BUDYNKU
  - ▨ ISTNIEJĄCY BUDYNEK GOSPODARCZY
  - ① ISTNIEJĄCY PRZYSTANEK AUTOBUSOWY
  - ② PROJEKTOWANE UTWARDZONE MIEJSCE NA POJEMNIK NA ŚMIECI – WG ODREBNEGO OPRAC.
  - ✕✕ ISTNIEJĄCE UTWARDZENIA TERENU DO LIKWIDACJI
  - ✕✕ ISTNIEJĄCE SZAMBO DO LIKWIDACJI
  - ✕ ISTNIEJĄCA STUDNIA DO LIKWIDACJI
  - ↔ PROJEKTOWANA BRAMA WJAZDOWA
  - ↔ PROJEKTOWANA FURTKA
  - ➡ ISTNIEJĄCY ZJAZD
  - ➡ PROJEKTOWANY ZJAZD
  - ▭ PROJEKTOWANE ŁAWKI I KOSZKI NA ŚMIECI
  - PROJEKTOWANA LOKALIZACJA ALTANY
  - ISTNIEJĄCY PRZEBIEG DROGI POŻAROWEJ
  - POŁĄCZENIE WYJŚĆ Z BUDYNKU Z DROGĄ POŻAROWĄ
  - ▨ PROJEKTOWANE DOJAZDY – WG ODREBNEGO OPRACOWANIA
  - ▨ PROJEKTOWANE DOJŚCIA – WG ODREBNEGO OPRACOWANIA
  - ▨ PROJEKTOWANE MIEJSCA POSTOJOWE – WG ODREBNEGO OPRACOWANIA
  - ▨ TERENY BIOLOGICZNIE CZYNNE
  - ✕ ISTNIEJĄCE DRZEWIA DO WYCIĘCIA
  - PROJEKTOWANE PRZYŁĄCZE WODOCIĄGOWE – WG ODREBNEGO OPRACOWANIA
  - PROJEKTOWANA DOZIEMNA INSTALACJA ELEKTROENERGETYCZNA
  - ✕ ZK PROJEKTOWANA LOKALIZACJA ZŁĄCZA KABLOWEGO – WG ODREBNEGO OPRACOWANIA
  - ▨ PROJEKTOWANA LOKALIZACJA ZEWN. JEDNOSTKI POMIERNICZEJ POMPY CIEPŁA
  - ▨ PROJEKTOWANA LOKALIZACJA PANELI FOTOWOLTAICZNYCH
  - ✕ PROJEKTOWANY SŁUP OŚMIETLENIOWY
  - PROJEKTOWANA LOKALIZACJA ZGONIRKÓW SZCZELNYCH NA NIECZYSTOŚCI (DWA ZBIORNIKI KAŻDE O POJ. 10M<sup>3</sup>)
  - PROJEKTOWANA ZEWNĘTRZNA INSTALACJA KAN. SANITARNEJ PVC#160 SNB
  - PROJEKTOWANA ZEWNĘTRZNA INSTALACJA KAN. TECHNOLOGICZNEJ PVC#160 SNB

**ZESTAWIENIE POWIERZCHNI:**

Powierzchnia działki nr ewid. 28/2	= 5934,00m <sup>2</sup> (100,00%)
Powierzchnia zabudowy łączna, w tym:	= 598,58m <sup>2</sup> (10,09%)
• Pow. zab. projektowanego budynku	= 399,46m <sup>2</sup>
• Pow. zab. projektowanego budynku garażowego	= 80,00m <sup>2</sup>
• Pow. zab. projektowanej altany ogrodowej	= 28,58m <sup>2</sup>
• Pow. zab. istniejącego budynku gosp.	= 92,54m <sup>2</sup>
Powierzchnia rozbudowy	= 32,48 m <sup>2</sup>
Powierzchnia terenów utwardzonych, w tym:	= 1025,58m <sup>2</sup> (17,28%)
• Powierzchnia dojazdów	= 538,16m <sup>2</sup>
• Powierzchnia dojeżdż	= 204,90m <sup>2</sup>
• Powierzchnia miejsc postojowych	= 197,00m <sup>2</sup>
• Powierzchnia schodów zewnętrznych i pochylni	= 32,48m <sup>2</sup>
• Powierzchnia opaski wokół budynku	= 38,63m <sup>2</sup>
• Istniejące utwardzenia (przystanek autobus.)	= 8,42m <sup>2</sup>
• Podkonstrukcja instalacji fotowoltaicznej	= 5,97m <sup>2</sup>
Powierzchnia zajęta pod poszerzenie drogi	= 277,99m <sup>2</sup> (4,68%)
Powierzchnia biologicznie czynna	= 4031,87m <sup>2</sup> (67,95% > 50%)

UWAGA: Obszar oddziaływania obiektu obejmuje działkę nr ewid. 28/2 na której obiekt jest usytuowany.

**IB** BIURO ROZWOJU I REALIZACJI  
 PROJEKTÓW BUDOWLANYCH  
 HOL-BUD sp. z o.o.  
 Gostynin, ul. Płocka 44a, tel./fax. (24) 235 42 05

Nazwa inwestycji  
 ROZBUDOWA, REMONT I PRZEBUDOWA BUDYNKU WRAZ ZE ZMIANĄ SPOSOBU UŻYTKOWANIA BUDYNKU BYŁEJ SZKOŁY NA CENTRUM OPIEKUŃCZO-MIESZKALNE WRAZ Z BUDOWĄ SZAMBA SZCZELNEGO I NIEZBĘDNEJ INFRASTRUKTURY

Inwestor  
 GMINA SZCZAWIN KOŚCIELNY  
 UL. JANA PAWŁA II 10  
 09-550 SZCZAWIN KOŚCIELNY

Adres inwestycji  
 GORZEWO-KOLONIA,  
 GMINA SZCZAWIN KOŚCIELNY, DZIAŁKA 28/2  
 OBREB EWID. 0007, JEDNOSTKA EWID. 140405\_2

Projektant  
 mgr inż. Rafał Marciński  
 upr. nr MAZ/0425/PWBS/15

Sprawdzający  
 mgr inż. Monika Anuszczyk  
 upr.nr LOD/3779/PWBS/19

Asystent  
 inż. Wiktoria Gajewska

Temat rysunku  
 PZT – zewnętrzne instalacje sanitarne

Skala 1 : 500    Data 15.03.2022    Numer S01    Nr str

Poświadczam, że niniejszy dokument został opracowany w wyniku prac geodezyjnych i kartograficznych, których rezultaty zawiera operat techniczny pozytywnie zweryfikowany. Jednocześnie informuję, że jestem świadomy odpowiedzialności karnej za złożenie fałszywego oświadczenia.

Identyfikator zgłoszenia prac geodezyjnych	GK.6640.30.2022
Organ służby geodezyjnej, który otrzymał zgłoszenie	Starosta Gostyniński
Wykonawca prac geodezyjnych	Usługi Geodezyjne Jarosław Sudomir Ul. Płocka 71, 09-500 Gostynin tel. 603 207 7174 NIP: 971 056 30 36    Regon: 141922552
Data sporządzenia i numer dokumentu zawierającego wynik pozytywnej weryfikacji	Protokół weryfikacji z dnia 28.01.2022 GK.6640.30.2022_1
Imię i nazwisko oraz nr uprawnień zawodowych kierownika prac	GEODETA UPRAWNIENY Aleksandra Waszkowska nr upr. 16558