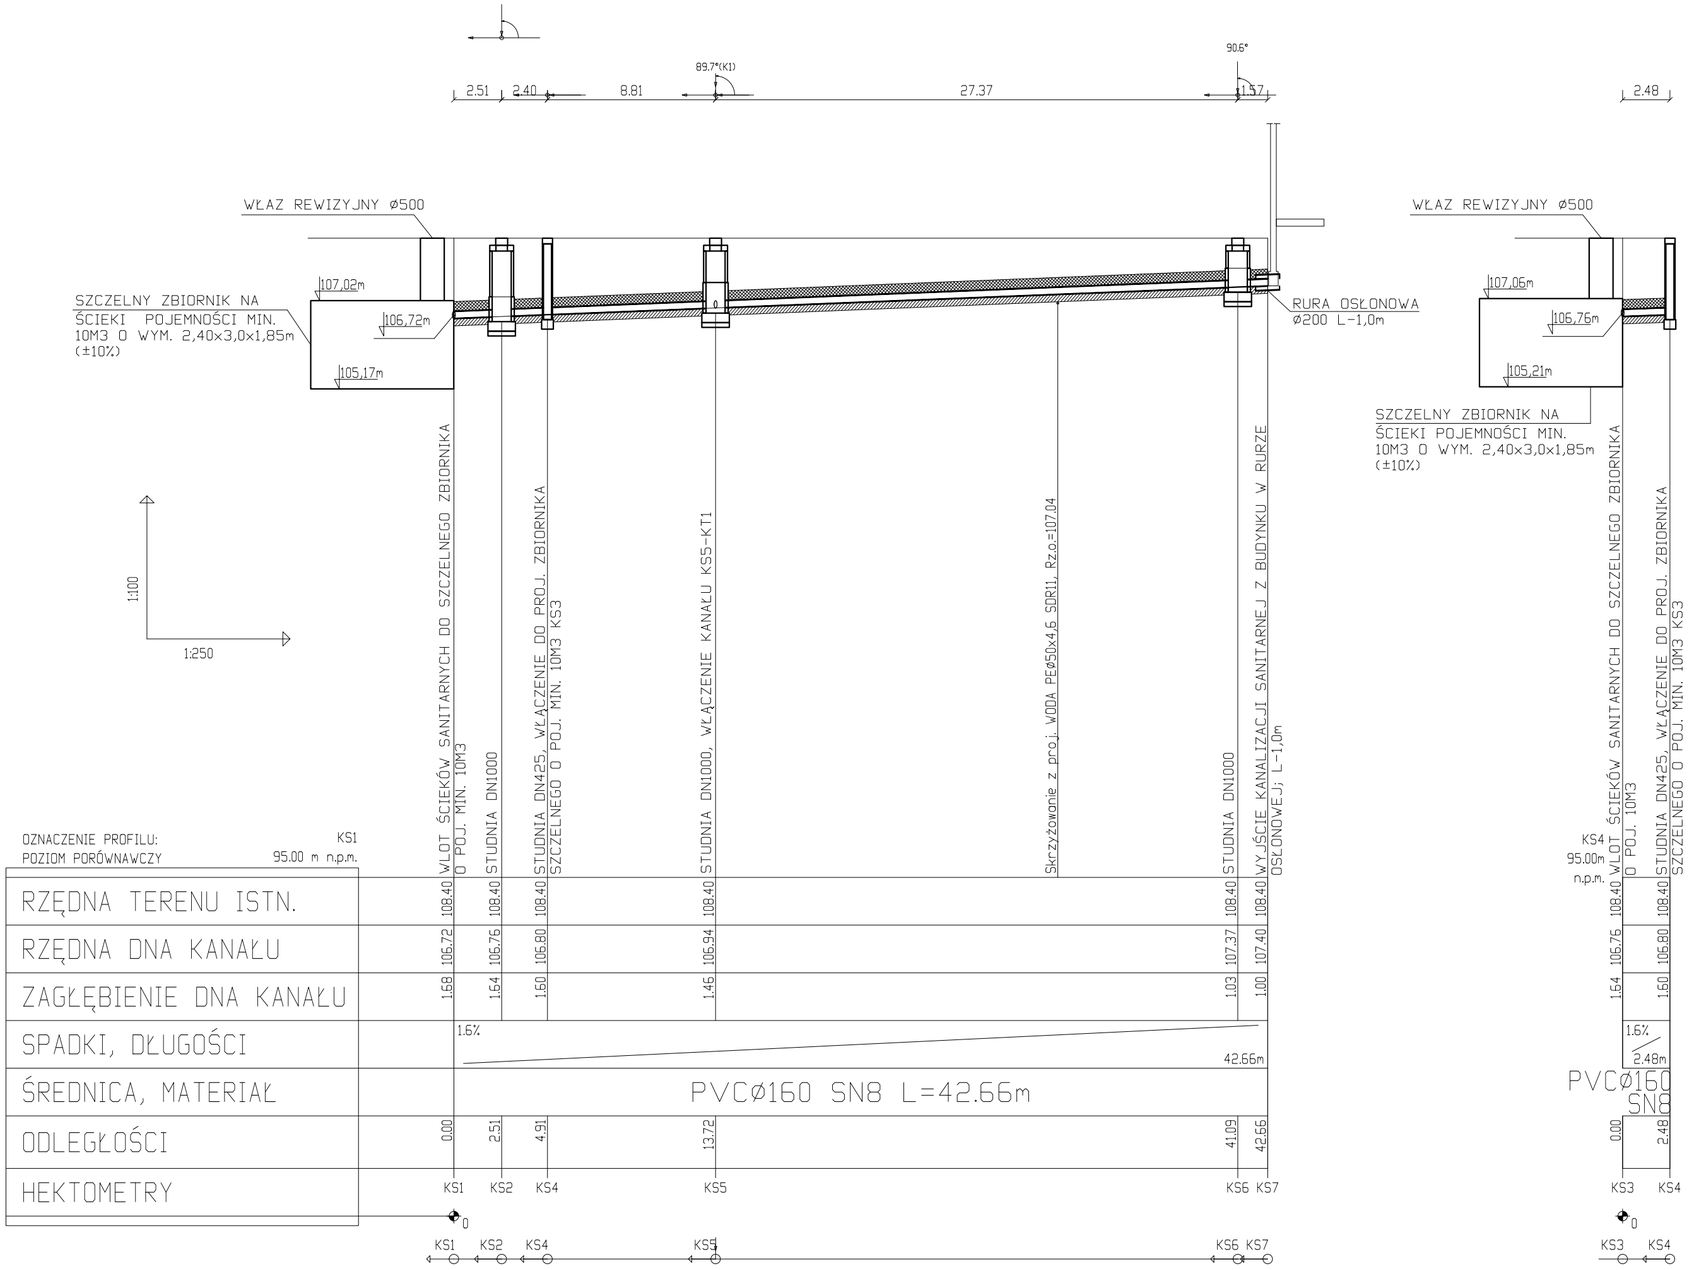

UWAGI
WYMIARY I ISTNIEJĄCE ROZWIĄZANIA KONSTRUKCYJNO-MATERIAŁOWE NALEŻY SPRAWDZIĆ NA BUDOWIE.
WSZELKIE ROZBIEŻNOŚCI W PROJEKCIE DO UZGODIENIA Z NADZOREM AUTORSKIM.

W MIEJSCACH KOLIZJI STOSOWAĆ RURY OSŁONOWE.

LEGENDA

S1 NUMER WĘZŁA

PROJEKTOWANA ZEWNĘTRZNA INSTALACJA KANALIZACJI SANITARNEJ PVCØ160 SN8

POZIOM DOCELOWY TERENU

OBSYPKA 30CM

PODSYPKA 15CM

Dopuszcza się urządzenia równoważne w zakresie:
- wydajność urządzenia nie mniejsza niż podana w opisie urządzenia
- wymiary urządzenia ±10% wymiarów podanych w opisie urządzenia
- średnica rur nie mniejsza niż podana na rysunku

BIURO ROZWOJU I REALIZACJI PROJEKTÓW BUDOWLANYCH
HOL-BUD sp. z o.o.
Gostynin, ul. Płocka 44a, tel./fax. (24) 235 42 05

Nazwa inwestycji
ROZBUDOWA, REMONT I PRZEBUDOWA BUDYNKU WRAZ ZE ZMIANĄ SPOSOBU UŻYTKOWANIA BUDYNKU BYŁEJ SZKOŁY NA CENTRUM OPIEKUŃCZO-MIESZKALNE WRAZ Z BUDOWĄ SZAMBA SZCZELNEGO I NIEZBĘDNEJ INFRASTRUKTURY

Inwestor
GMINA SZCZAWIN KOŚCIELNY
UL. JANA PAWŁA II 10
09-550 SZCZAWIN KOŚCIELNY

Adres inwestycji
GORZEWO-KOLONIA,
GMINA SZCZAWIN KOŚCIELNY, DZIAŁKA 28/2
OBRĘB EWID. 0007, JEDNOSTKA EWID. 140405_2

Projektant
mgr inż. Rafał Marciniak
upr. nr MAZ/0425/PWBS/15

Sprawdzający
mgr inż. Monika Anuszczyk
upr.nr LOD/3779/PWBS/19

Asystent
inż. Wiktoria Gajewska

Temat rysunku
Profil kanalizacji sanitarnej

Skala	Data	Numer	Nr str
1 :100/250	15.03.2022	S02	