MAPA DO CELÓW PROJEKTOWYCH ark 2

Oznaczenie kancelaryjne zgłoszenia pracy geodezyjnej		GK.6640.1926.2021
Miejscowość		HELENÓW TRĘBSKI PGR TRĘBKI
Jednostka ewidencyjna	Identyfikator	140405_2
	Nazwa	SZCZAWIN KOŚCIELNY
Obręb ewidencyjny	Identyfikator	0010 0026
	Nazwa	HELENÓW TRĘBSKI PGR TRĘBSKI
Arkusz mapy		7.176.08.23.4.1; 7.176.08.23.2.3; 176.08.23.2.2
Skala mapy		1 : 500
Dotyczy działki(ek) nr		23, 2
Nazwa układu współrzędnych	Poziomy	Układ „2000"
	Wysokości	PL-EVRF2007-NH
Oznaczenie granic obszaru, który był przedmiotem aktualizacji		
Oznaczenie i informacje o służebnościach gruntowych mających wpływ na zagospodarowanie gruntów, zlokalizowanych w granicach projektowanej inwestycji		Nie występuje
Oznaczenie i symbol konturu użytku gruntowego, który nie jest ujawniony w bazie danych ewidencji gruntów i budynków		Nie występuje

Nie wyklucza się istnienia w terenie urządzeń podziemnych nie pokazanych na mapie, które nie zostały odnalezione podczas wykonywania prac geodezyjnych lub nie zostały zgłoszone do inwentaryzacji przed zasypaniem.

Gostynin, dn. 10.12.2021r.

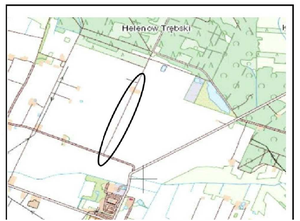

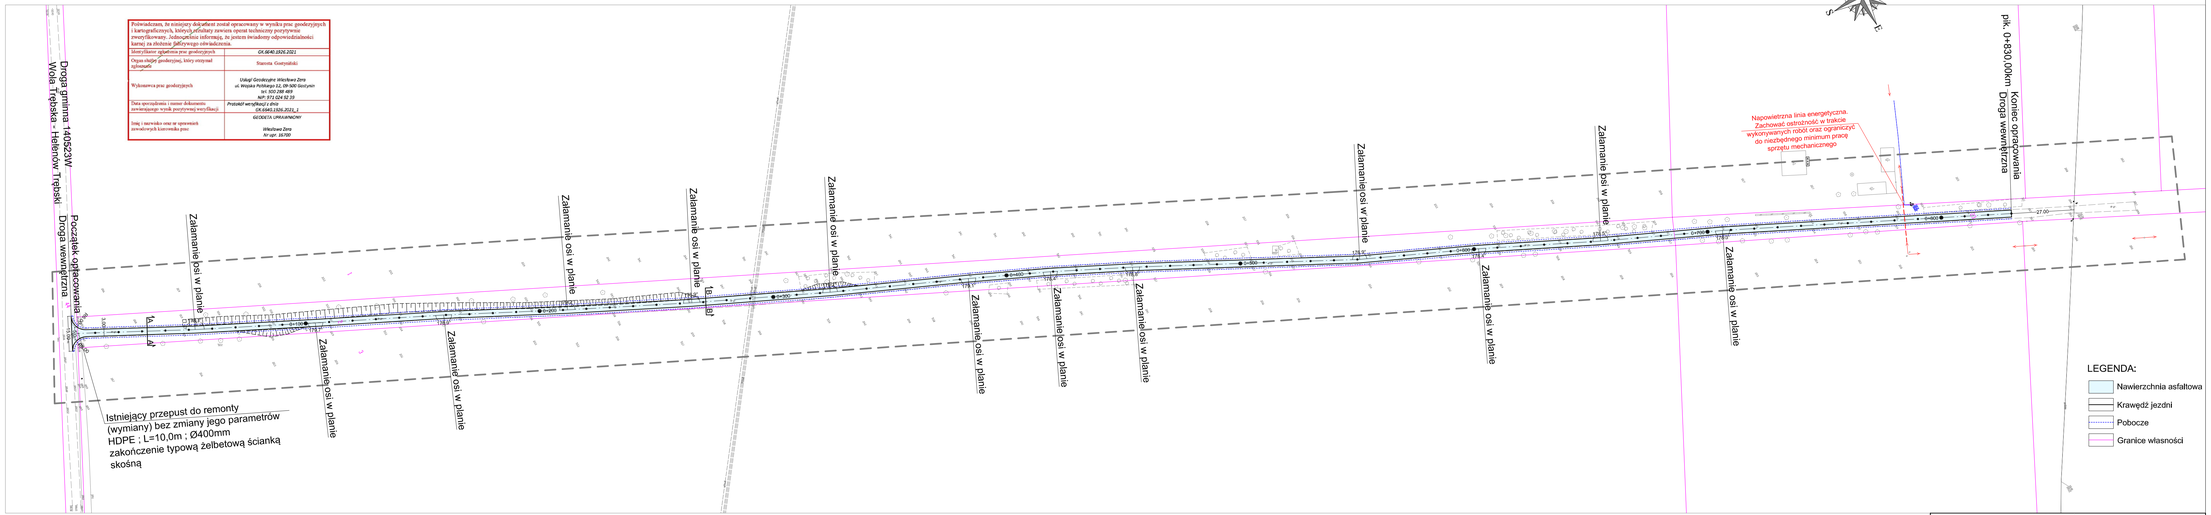

Nazwa opracowania:

PRZEBUDOWA DROGI WEWNĘTRZNEJ W MIEJSCOWOŚCI TRĘBKI

Lokalizacja obiektu:
gm. Szczawin Kościelny
dz. nr 2, 44 - obręb PGR Trębki; dz. nr 23 - obręb Helenów Trębski

Nazwa rysunku:	Nr:	Skala:
Plan sytuacyjny	1	1:1000

Projektant:
mgr inż. T. Holc upr. nr LOD/0700/PWOD/07