



PRZEKRÓJ TYPOWY DROGI GMINNEJ

A - A

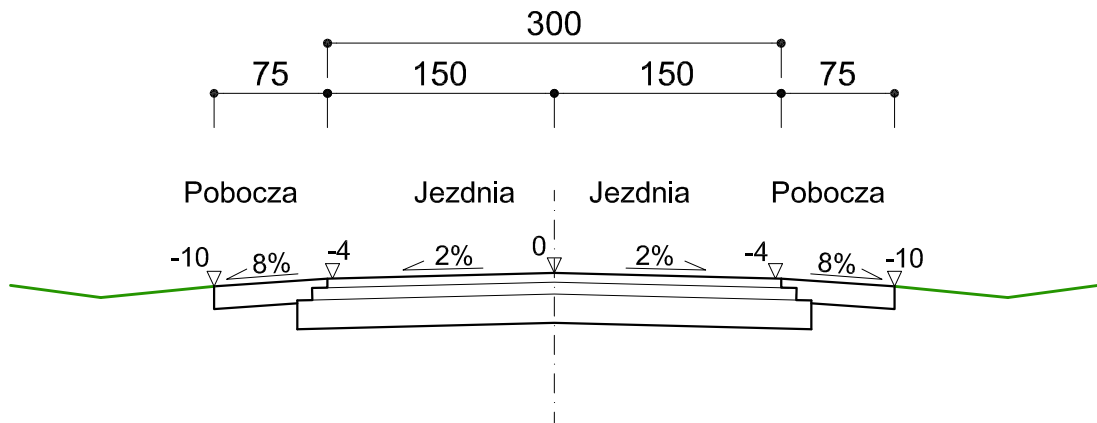

PRZEKRÓJ TYPOWY DROGI GMINNEJ

B - B

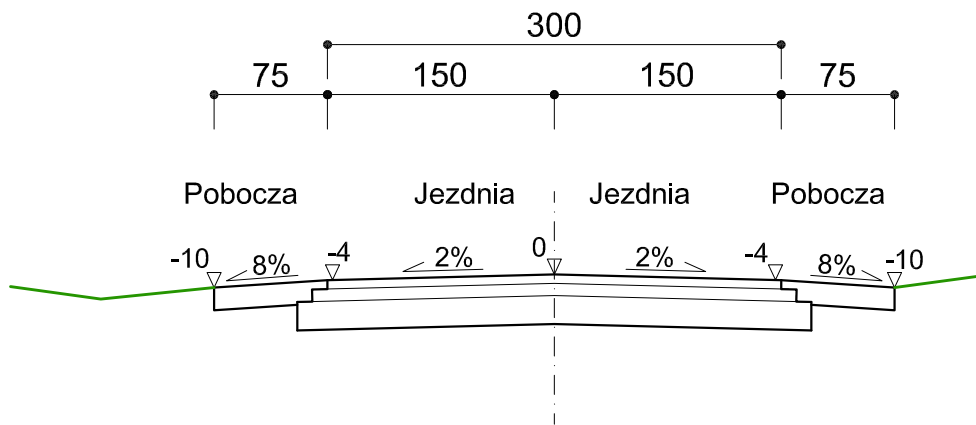

<p>Nazwa opracowania: PRZEBUDOWA DROGI WEWNĘTRZNEJ W MIEJSCOWOŚCI TRĘBKI</p>		
<p>Lokalizacja obiektu: gm. Szczawin Kościelny dz. nr 2 - obręb PGR Trębki; dz. nr 23 - obręb Helenów Trębski</p>		
<p>Nazwa rysunku: Przekroje normalne</p>	<p>Nr: 3</p>	<p>Skala: 1:50</p>
<p>Projektant: mgr inż. T. Holc upr. nr LOD/0700/PWOD/07</p>		