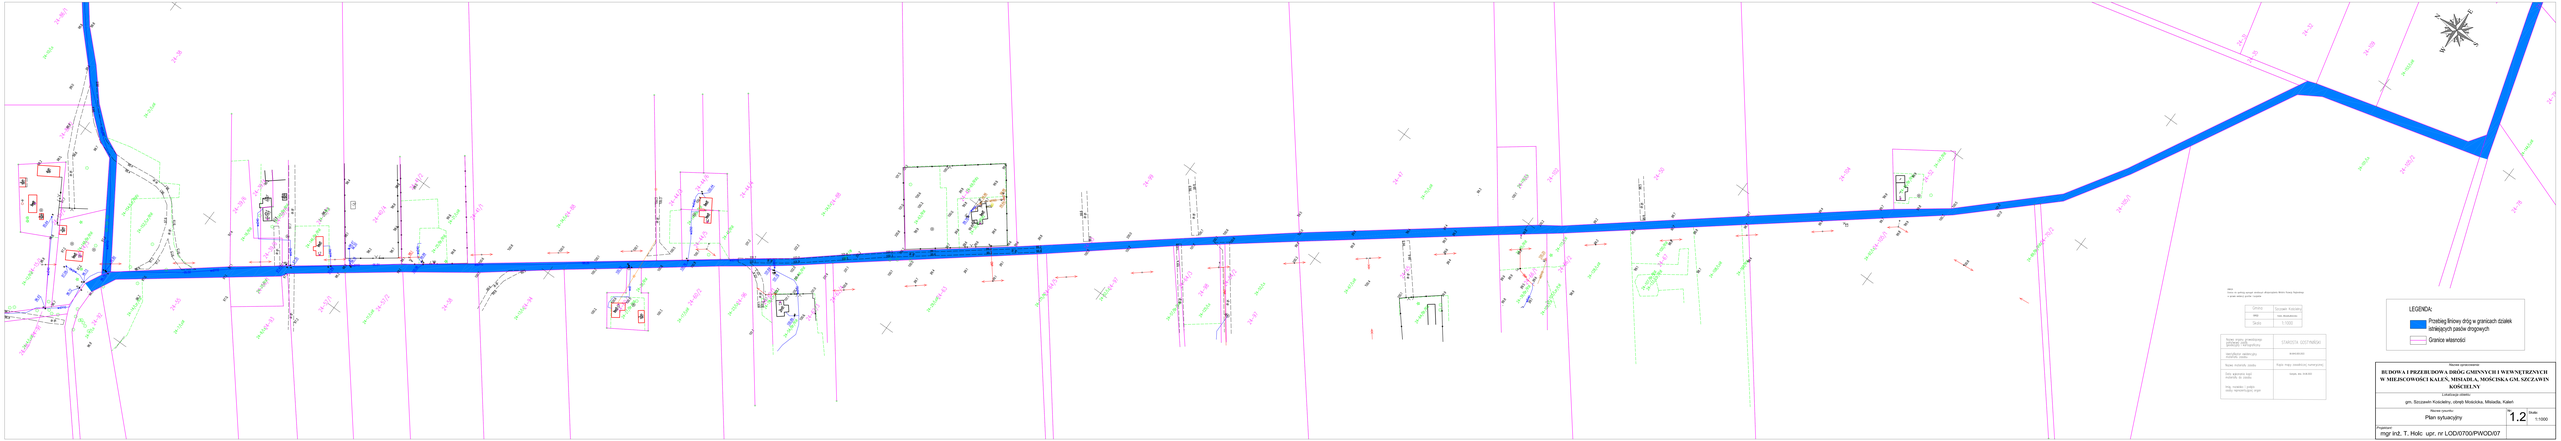

Uwagi:
1. Linie na jezdni pokazują zasięgi dyspozycji Biura Zarządu Dróg Powiatowych w Lubaczowie.

OPRACOWAŁ	Sylwester Kulpiński
SPRAWDZIŁ	Inż. Mirosław Ciach
SKALA	1:1000

Nazwa organu prowadzącego nadzór budowlany	STAROSTA GOSTYWSKI
Nazwa/imię i nazwisko/pieczęć inwestora	WARMUNDZKI
Nazwa, miejsce, ulica	Rejon Kraj. Gostyński, Kamiyczyn
Znak sprawy bądź numer ewid. w ceidg	Uchwała Zarządu Powiatu
Rodz. inwestycji budowlanej (budowa, rozbiórka, zmiana sposobu użytkowania)	

LEGENDA:

- Przebieg liniowy dróg w granicach działek stanowiących pasów drogowych
- Granice własności

Nazwa opracowania:

BUDOWA I PRZEBUDOWA DRÓG GMINNYCH I WEWNĘTRZNYCH W MIEJSCOWOŚCI KALEŃ, MISIADA, MOŚCICKA GM. SZCZAWIN KOŚCIELNY

Lokalizacja inwestycji:

gm. Szczawin Kościelny, obręb Mościcka, Misiadła, Kaleń

Nazwa rysunku:

Plan sytuacyjny

Nr rys.: 1.2

Skala: 1:1000

Opracował:

mgr inż. T. Holc upr. nr LOD/0700/PWOD/07