



PRZEKRÓJ TYPOWY PRZEZ JEZDNIĘ

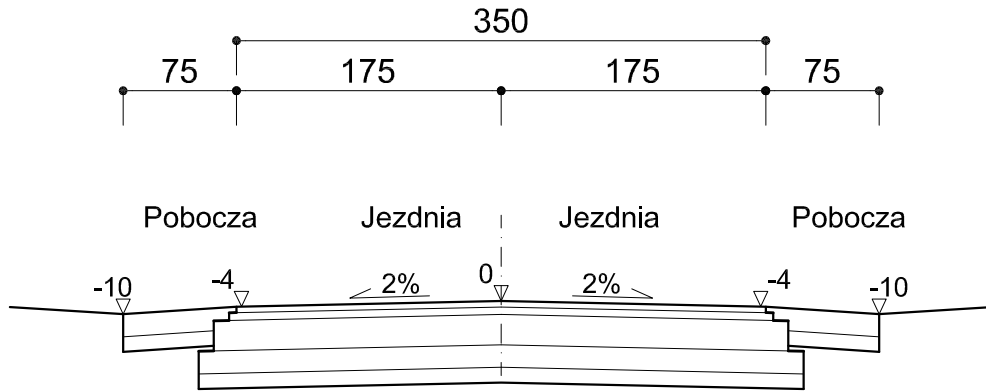

PRZEKRÓJ NA ODCINKU Z MIJANKOM

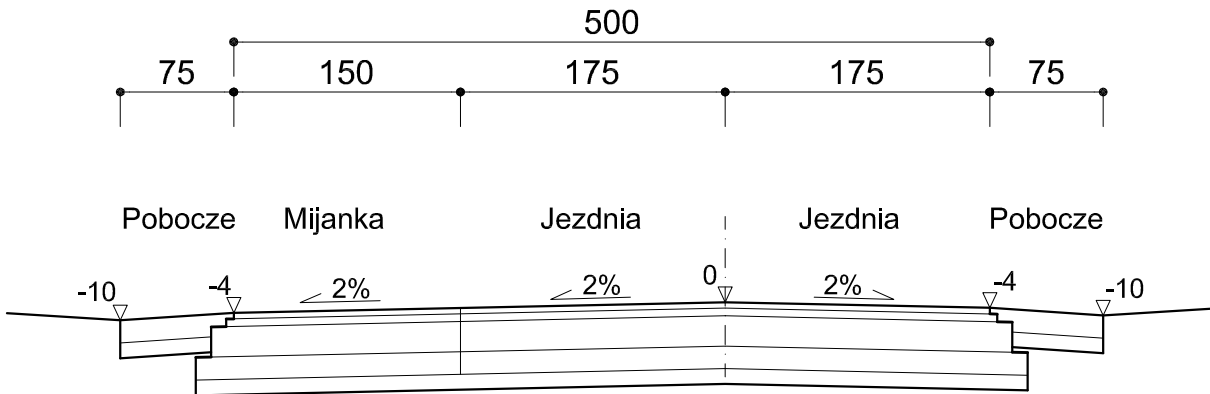

<i>Nazwa opracowania:</i> PRZEBUDOWA DRÓGI GMINNEJ NR 140524W W MIEJSCOWOŚCI STEFANÓW		
<i>Lokalizacja obiektu:</i> gm. Szczawin Kościelny dz. nr 51, 89, 96 - obręb Józefków; dz. nr 84 - obręb Stefanów Suserski		
<i>Nazwa rysunku:</i> Przekrój konstrukcyjny	Nr: 4	Skala: 1:50
<i>Projektant:</i> mgr inż. T. Holc upr. nr LOD/0700/PWOD/07		